

○ **PLANTA BAIXA – LOJA 01**  
ESCALA: 1/50  
ÁREA TOTAL: 37,13m²

**CETURBES**

GEMAT  
TERMINAL DE ITAPARICA

PROJETO:

PLANTA BAIXA – LOJA 01

DESENHO:

NATALE CUZZUOL BARBIERI

DETALHE:

PLANTA BAIXA

FOLHA:

02/09

NÚMERO:


--

AMBIENTE:

INTERNO

DATA:

AGOSTO/2019

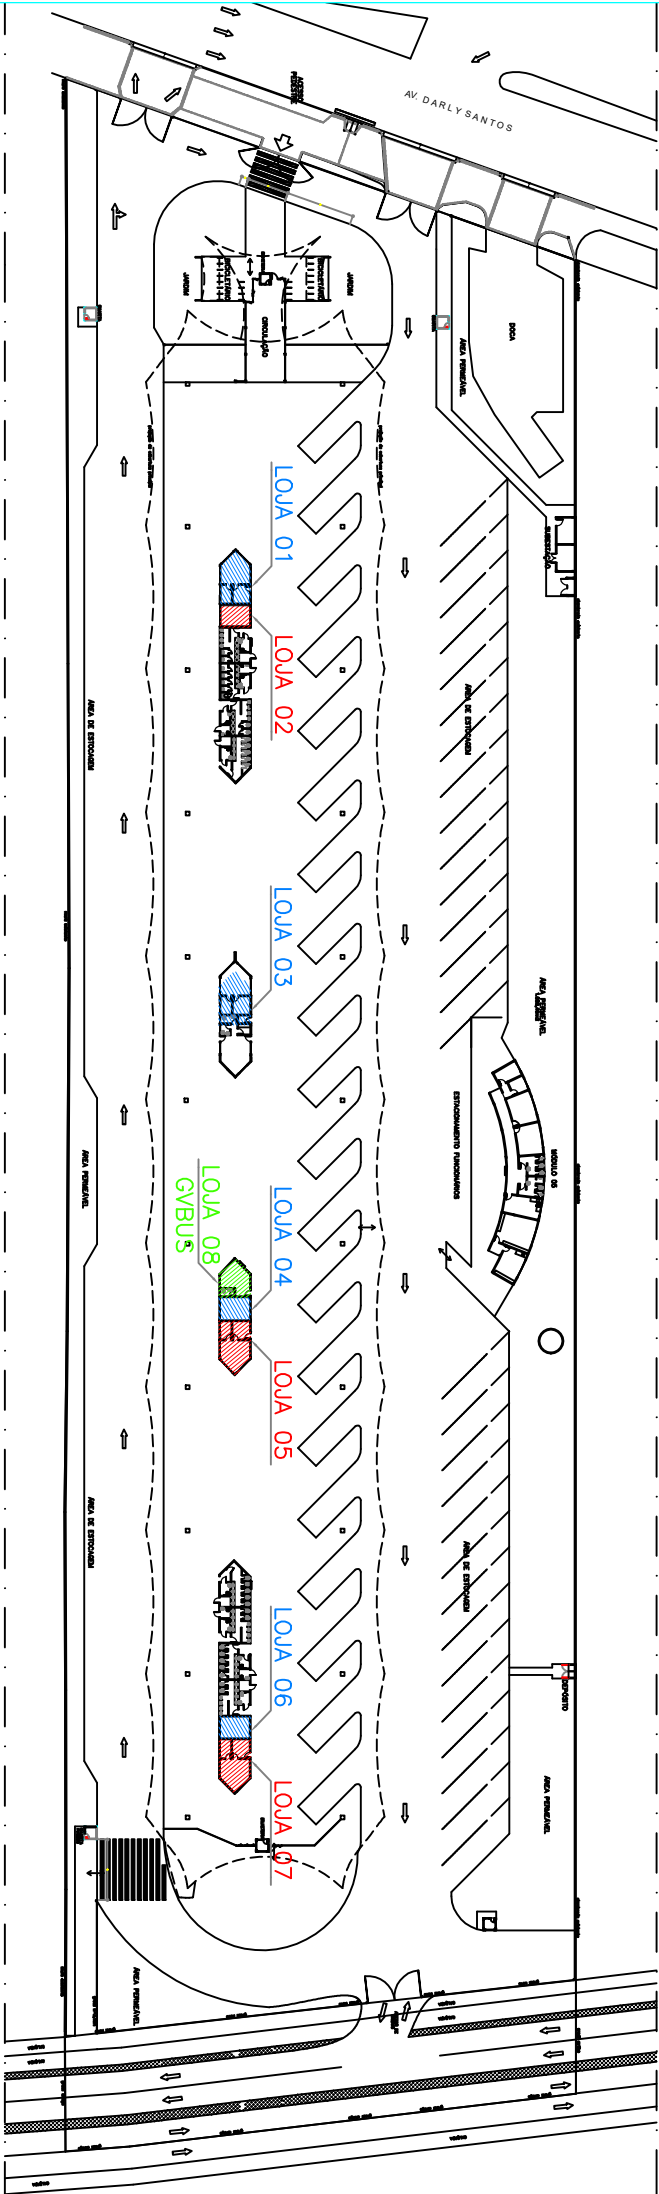

**LOCAÇÃO – LOJAS 01 À 08**  
ESCALA: 1/1250

**CETURB ES**

GEMAT  
TERMINAL DE ITAPARICA

PROJETO: **LOCAÇÃO – LOJAS 01 À 08**

DESENHO: NATALIE CUZZUOL BARBIERI

DETALHE: PLANTA BAIXA

FOLHA: **01/09**

NÚMERO: **--**

AMBIENTE: **INTERNO**

DATA: DEZEMBRO/2020