

PLANTA BAIXA – LOJA 01

ESCALA: 1/50

ÁREA TOTAL: 44,17 m²

CETURBES

GEMAT

TERMINAL CAMPO GRANDE

PROJETO:

PLANTA BAIXA – LOJA 01

DESENHO:

NATALIE CUZZUOL BARBIERI

DETALHE:

PLANTA BAIXA

FOLHA:

02/17

NÚMERO:


REV 01

AMBIENTE:

INTERNO

DATA:

AGOSTO/2019

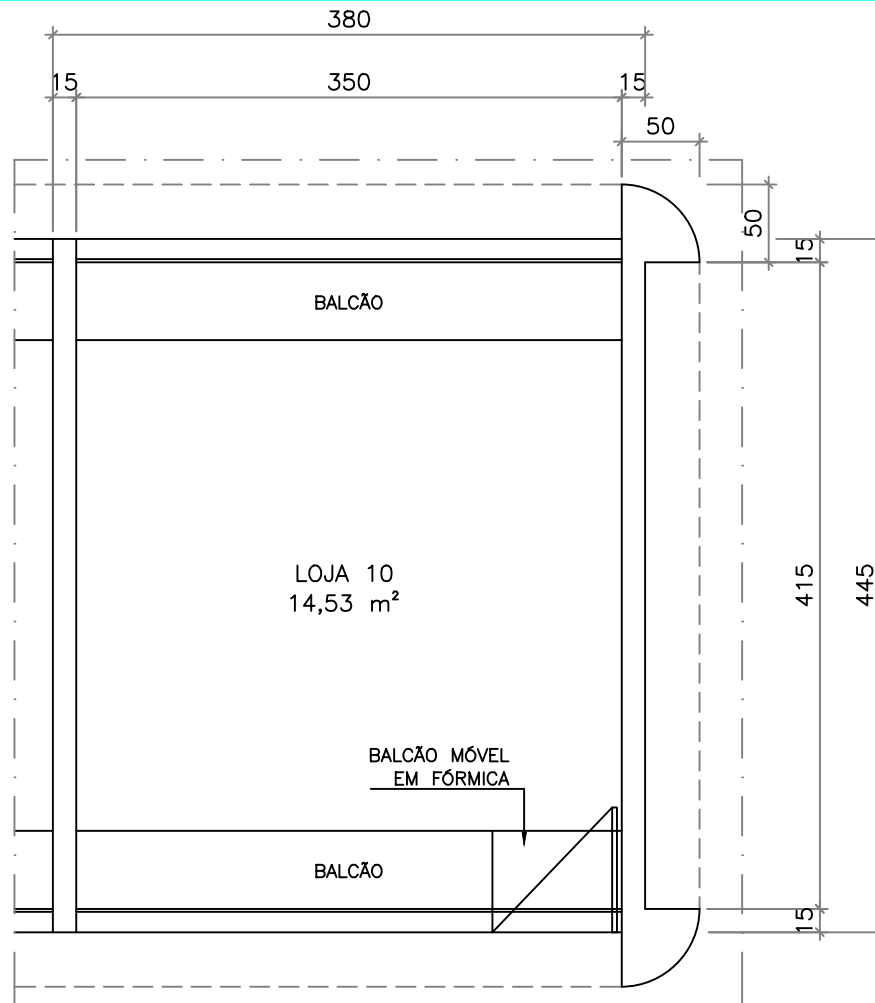

PLANTA BAIXA – LOJA 10

ESCALA: 1/50
 ÁREA TOTAL: 16,58 m²

CETURBES

GEMAT
 TERMINAL CAMPO GRANDE

PROJETO:
 PLANTA BAIXA – LOJA 10

DESENHO:
 NATALIE CUZZUOL BARBIERI


DETALHE:
 PLANTA BAIXA

FOLHA:
 11/17

NÚMERO:
 REV 01

AMBIENTE:
 INTERNO

DATA:
 AGOSTO/2019

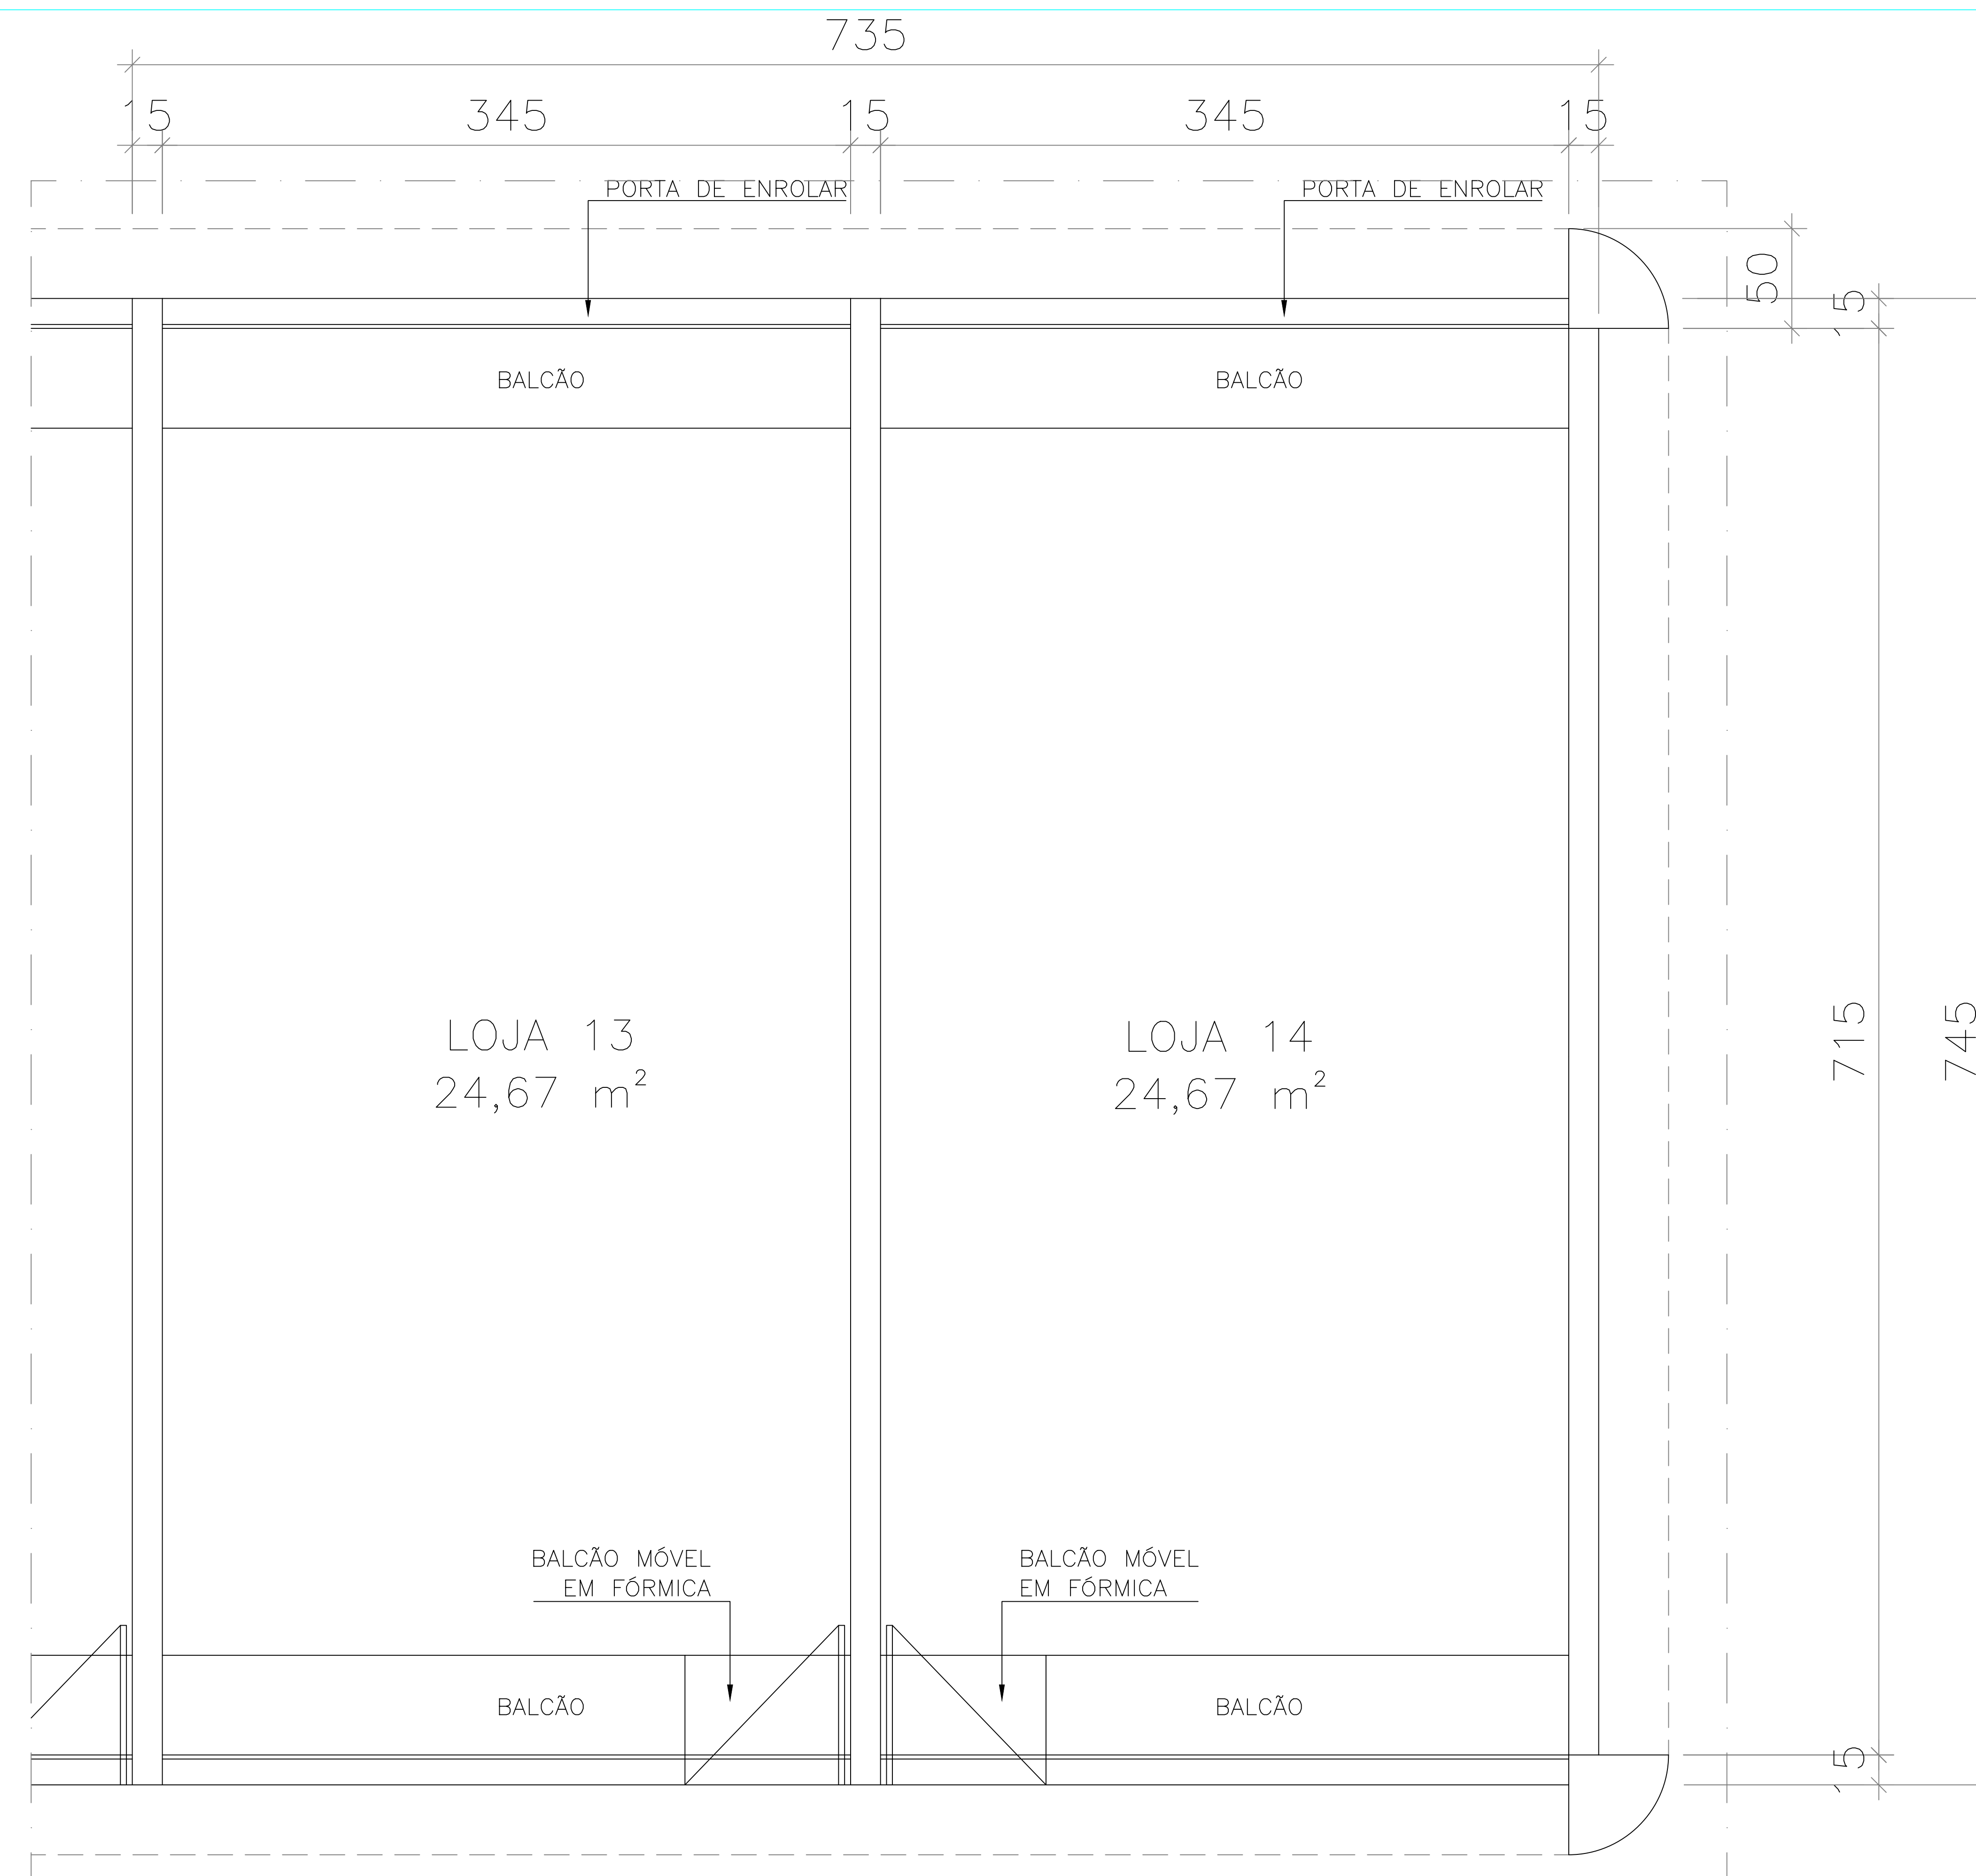

PLANTA BAIXA – LOJA 13/14

ESCALA: 1/75
 ÁREA TOTAL: 54,20 m²

CETURBES

GEMAT
 TERMINAL CAMPO GRANDE

PROJETO:
 PLANTA BAIXA – LOJA 13/14

DESENHO:
 NATALIE CUZZUOL BARBIERI


DETALHE:
 PLANTA BAIXA

FOLHA:
 13/17

NÚMERO:
 REV 01

AMBIENTE:
 INTERNO

DATA:
 AGOSTO/2019

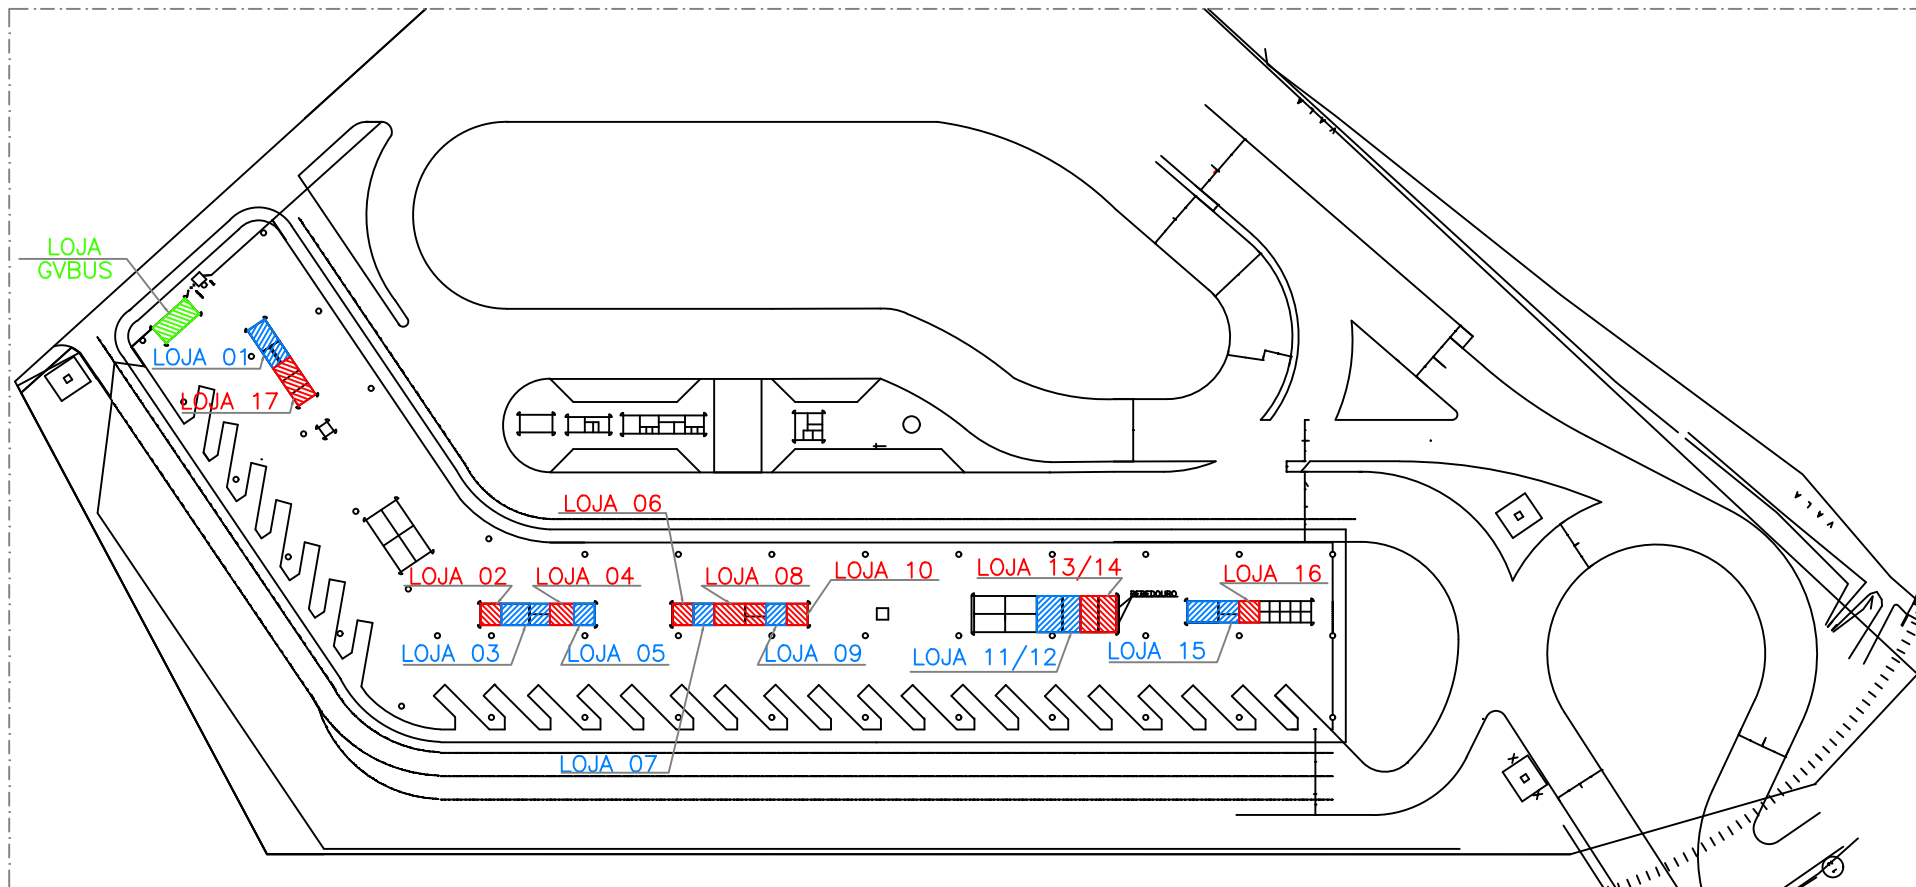

LOCAÇÃO – LOJAS 01 À 17

ESCALA: 1/1500

CETURBES

GEMAT

TERMINAL CAMPO GRANDE

PROJETO:

LOCAÇÃO – LOJAS 01 À 17

DESENHO:

NATALIE CUZZUOL BARBIERI

DETALHE:

PLANTA BAIXA

FOLHA:

01/17

NÚMERO:

REV 01

AMBIENTE:

INTERNO

DATA:

AGOSTO/2019