
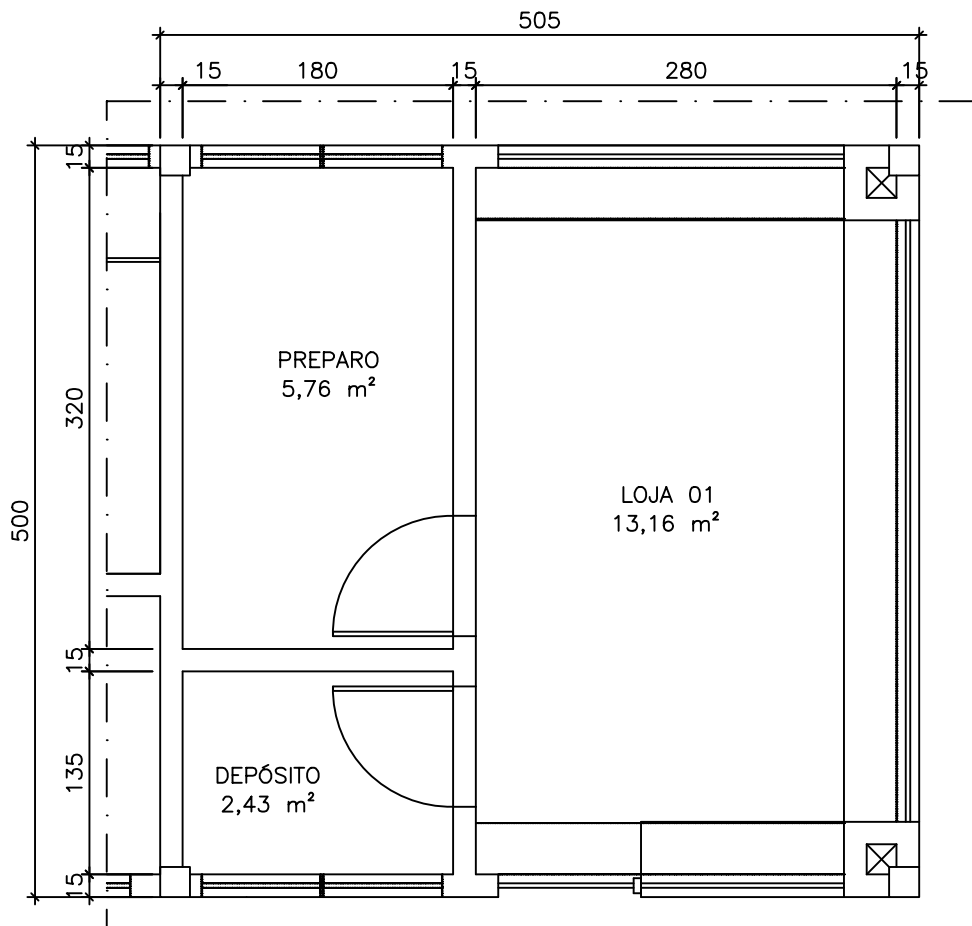


PROJETO:
PLANTA BAIXA – LOJA 01REVISÃO:
INTERNODESENHO:
NATALIE CUZZUOL BARBIERIDETALHE:
PLANTA BAIXADATA:
JUNHO/2020

PLANTA BAIXA – LOJA 01
ESCALA: 1/50
ÁREA TOTAL: 24,88 m²

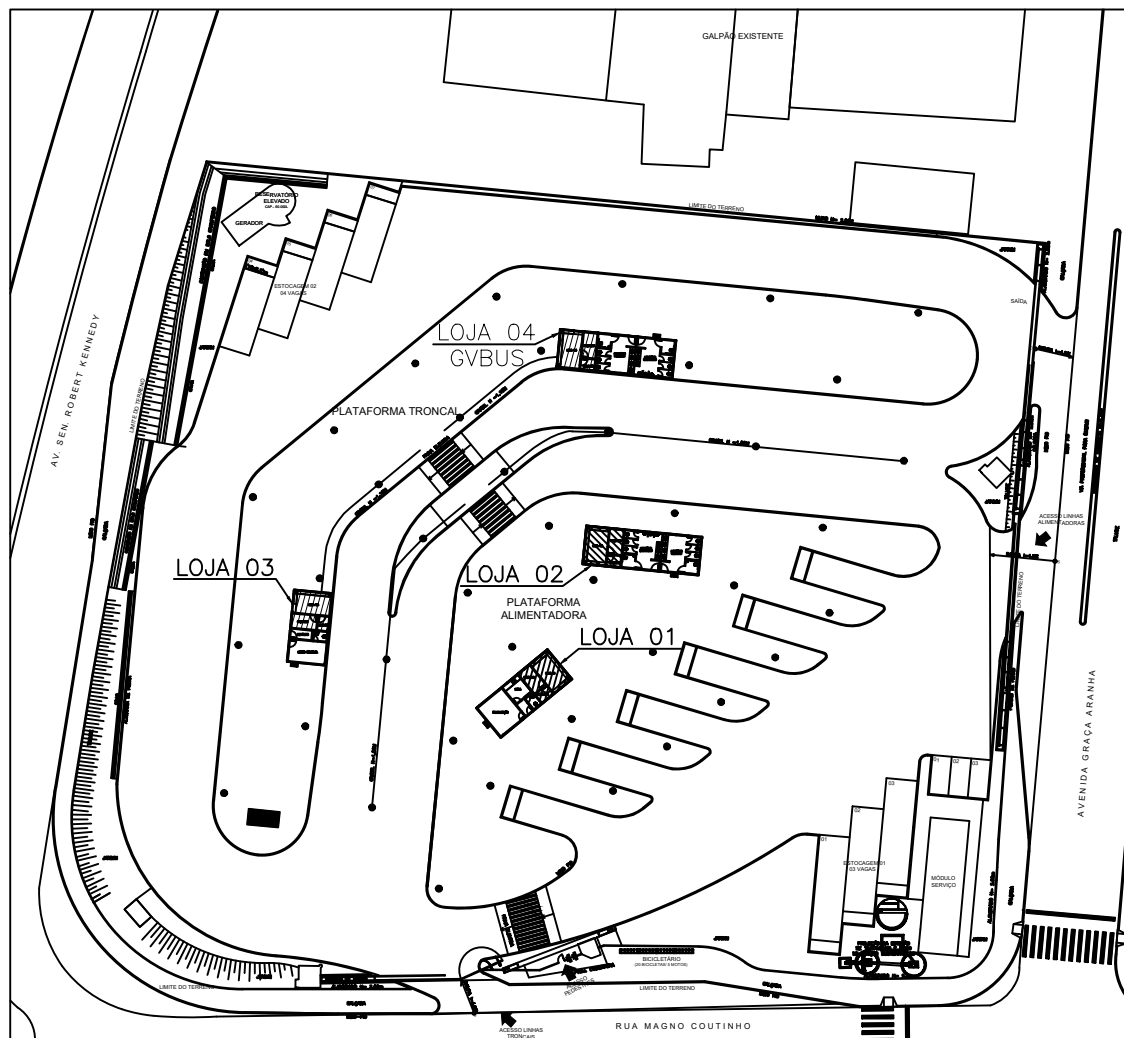

○ LOCAÇÃO – LOJAS 01 À 04
 ESCALA: 1/1000

CETURBES

GEMAT
 TERMINAL SÃO TORQUATO

PROJETO:
 LOCAÇÃO – LOJAS 01 À 04

DESENHO:
 NATALIE CUZZUOL BARBIERI

DETALHE:
 PLANTA BAIXA

FOLHA:
 01/05

NÚMERO:
 --

AMBIENTE:
 INTERNO

DATA:
 JUNHO/2020