
**LOCAÇÃO – LOJAS 01 À 36**  
 ESCALA: 1/1500

**CETURBES**

GEMAT

TERMINAL DE LARANJEIRAS

PROJETO:  
 LOCAÇÃO – LOJAS 01 À 36

DESENHO:  
 NATALIE CUZZUOL BARBIERI


DETALHE:  
 PLANTA BAIXA

FOLHA:  
 01/29


NÚMERO:  
 REV 02


AMBIENTE:  
 INTERNO

DATA:  
 DEZEMBRO/2020

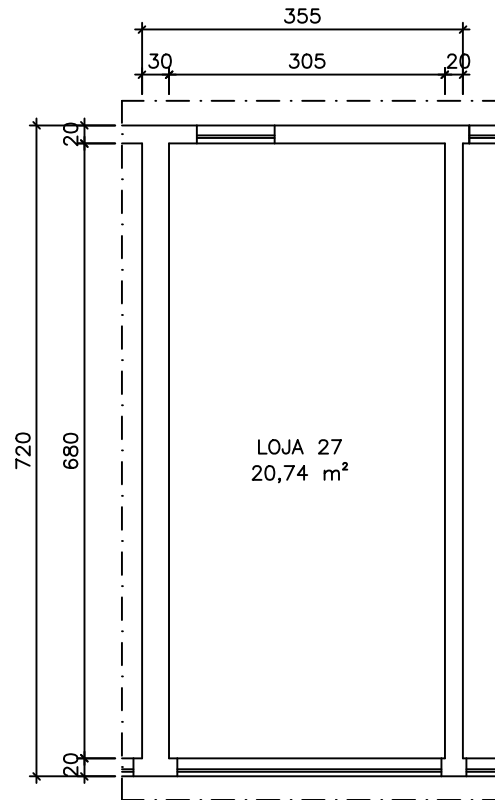


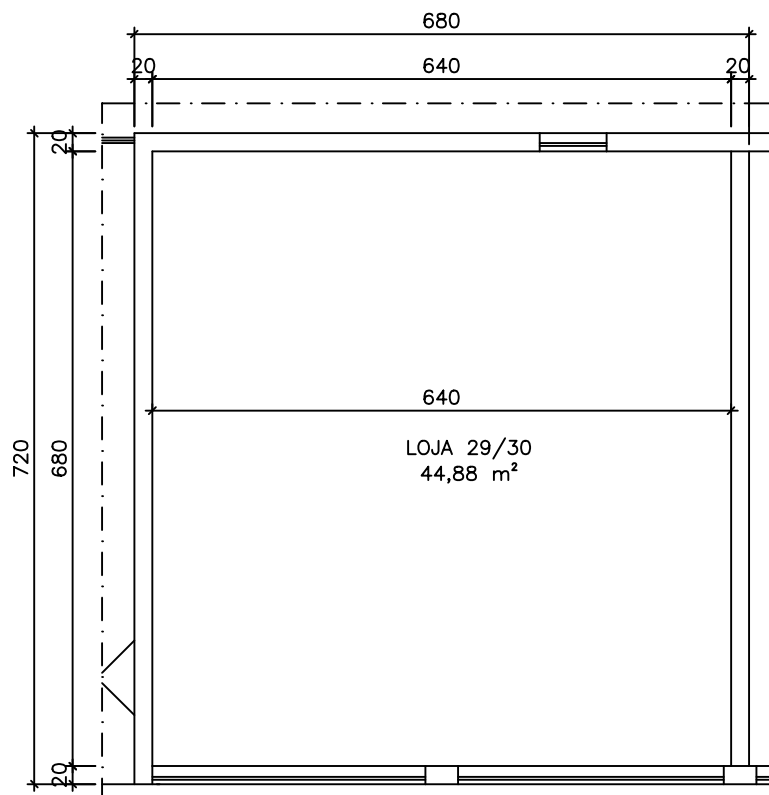

**PLANTA BAIXA – LOJA 27**  
 ESCALA: 1/75  
 ÁREA TOTAL: 23,76 m<sup>2</sup>

	GEMAT	FOLHA: 22/29
	TERMINAL DE LARANJEIRAS	NÚMERO: REV 02
PROJETO: PLANTA BAIXA – LOJA 27		AMBIENTE: INTERNO
DESENHO: NATALIE CUZZUOL BARBIERI	DETALHE: PLANTA BAIXA	DATA: DEZEMBRO/2019

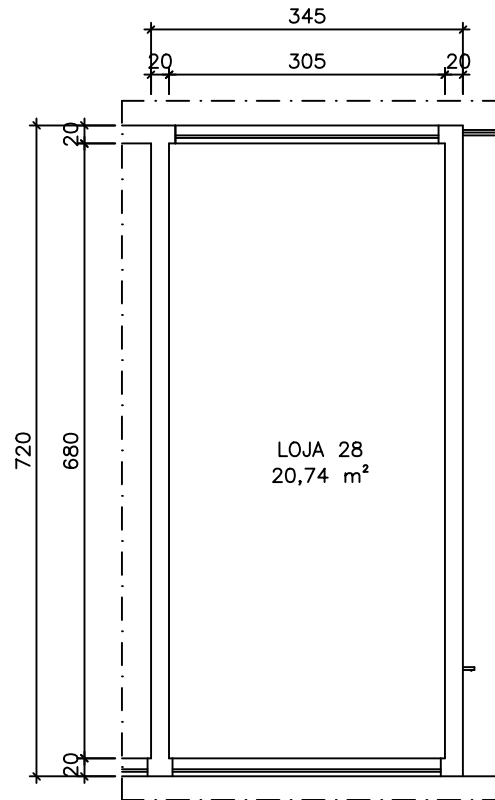


**PLANTA BAIXA – LOJA 28**  
 ESCALA: 1/75  
 ÁREA TOTAL: 24,12 m<sup>2</sup>


	GEMAT	FOLHA:	23/29
	TERMINAL DE LARANJEIRAS		NÚMERO:
PROJETO: PLANTA BAIXA – LOJA 28		AMBIENTE:	INTERNO
DESENHO: NATALIE CUZZUOL BARBIERI	DETALHE: PLANTA BAIXA	DATA: DEZEMBRO/2019	




○ PLANTA BAIXA – LOJA 29/30


ESCALA: 1/75  
 ÁREA TOTAL: 106,20 m<sup>2</sup>

<b>CETURBES</b>	GEMAT	FOLHA:	24/29
	TERMINAL DE LARANJEIRAS	NÚMERO:	REV 02
PROJETO:	PLANTA BAIXA – LOJA 29/30	AMBIENTE:	INTERNO
DESENHO:	NATALIE CUZZUOL BARBIERI	DETALHE:	PLANTA BAIXA
		DATA:	DEZEMBRO/2019

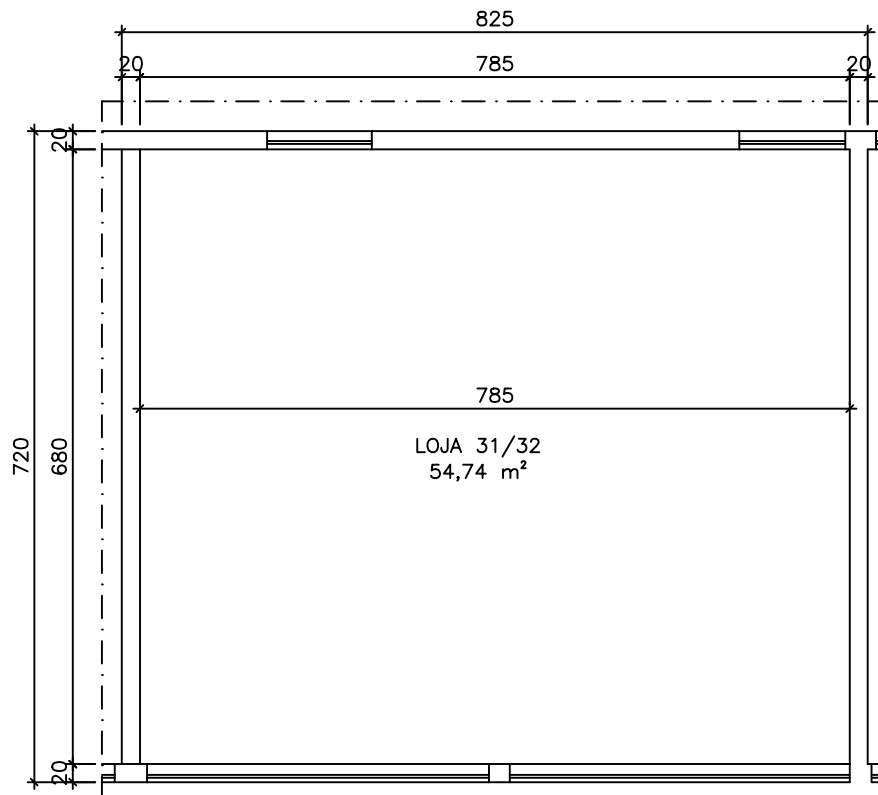


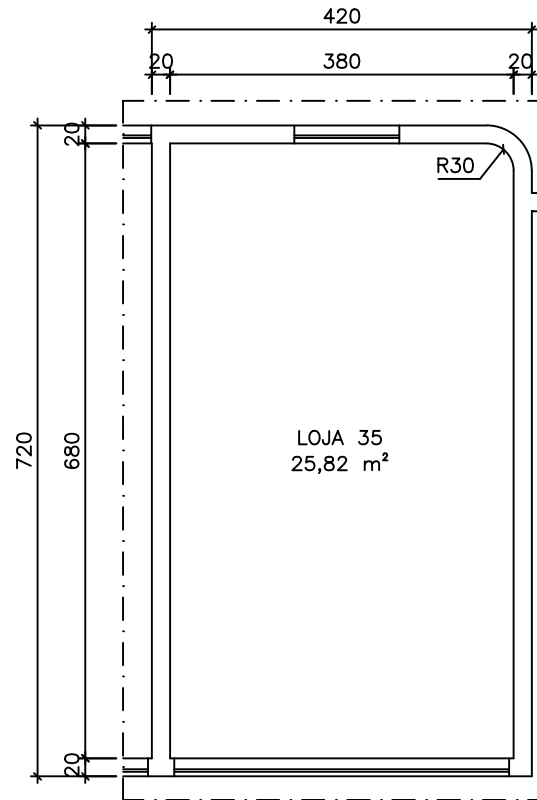
**PLANTA BAIXA – LOJA 31/32**  
 ESCALA: 1/75  
 ÁREA TOTAL: 106,20 m<sup>2</sup>

	GEMAT	FOLHA: 24/29
	TERMINAL DE LARANJEIRAS	NÚMERO: REV 02
PROJETO: PLANTA BAIXA – LOJA 31/32		AMBIENTE: INTERNO
DESENHO: NATALIE CUZZUOL BARBIERI	DETALHE: PLANTA BAIXA	DATA: DEZEMBRO/2019

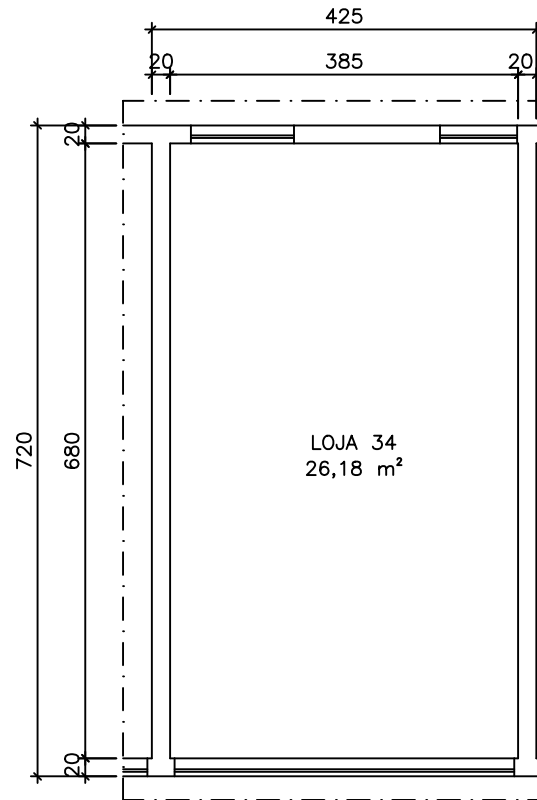



**PLANTA BAIXA – LOJA 34**  
 ESCALA: 1/75  
 ÁREA TOTAL: 29,16 m<sup>2</sup>

	GEMAT	FOLHA: 26/29
	TERMINAL DE LARANJEIRAS	NÚMERO: REV 02
PROJETO: PLANTA BAIXA – LOJA 34		AMBIENTE: INTERNO
DESENHO: NATALIE CUZZUOL BARBIERI	DETALHE: PLANTA BAIXA	DATA: DEZEMBRO/2019




**PLANTA BAIXA – LOJA 35**  
 ESCALA: 1/75  
 ÁREA TOTAL: 29,47 m<sup>2</sup>

	GEMAT	FOLHA: 27/29
	TERMINAL DE LARANJEIRAS	NÚMERO: REV 02
PROJETO: PLANTA BAIXA – LOJA 35		AMBIENTE: INTERNO
DESENHO: NATALIE CUZZUOL BARBIERI	DETALHE: PLANTA BAIXA	DATA: DEZEMBRO/2019