
LOCAÇÃO – LOJAS 01 À 36
 ESCALA: 1/1500

CETURBES


GEMAT
 TERMINAL DE LARANJEIRAS

PROJETO:
 LOCAÇÃO – LOJAS 01 À 36


DESENHO:
 NATALIE CUZZUOL BARBIERI


DETALHE:
 PLANTA BAIXA

FOLHA:	01/29
NÚMERO:	REV 02
AMBIENTE:	INTERNO
DATA:	DEZEMBRO/2020

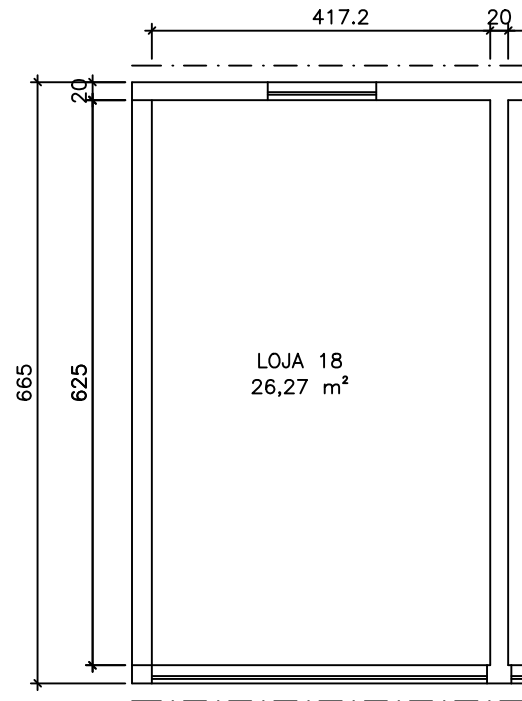


PLANTA BAIXA – LOJA 18
 ESCALA: 1/75
 ÁREA TOTAL: 52,54 m²


	GEMAT	FOLHA: 15/29
	TERMINAL DE LARANJEIRAS	NÚMERO: REV 02
PROJETO: PLANTA BAIXA – LOJA 18		AMBIENTE: INTERNO
DESENHO: NATALIE CUZZUOL BARBIERI	DETALHE: PLANTA BAIXA	DATA: DEZEMBRO/2019

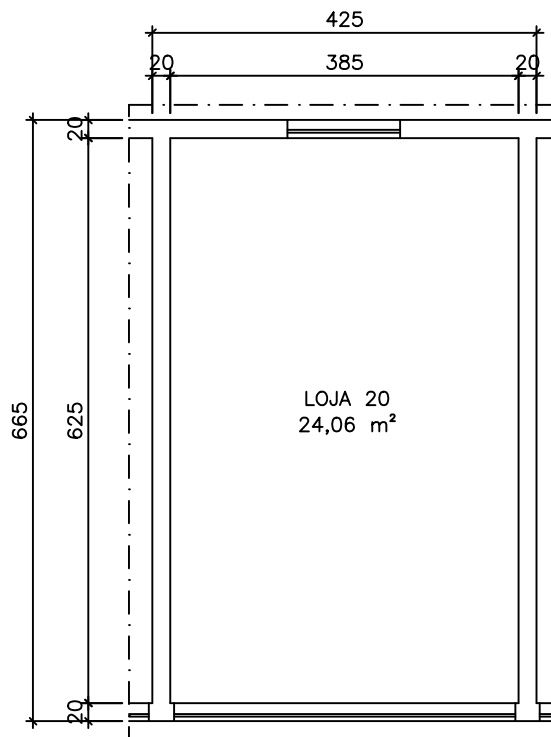


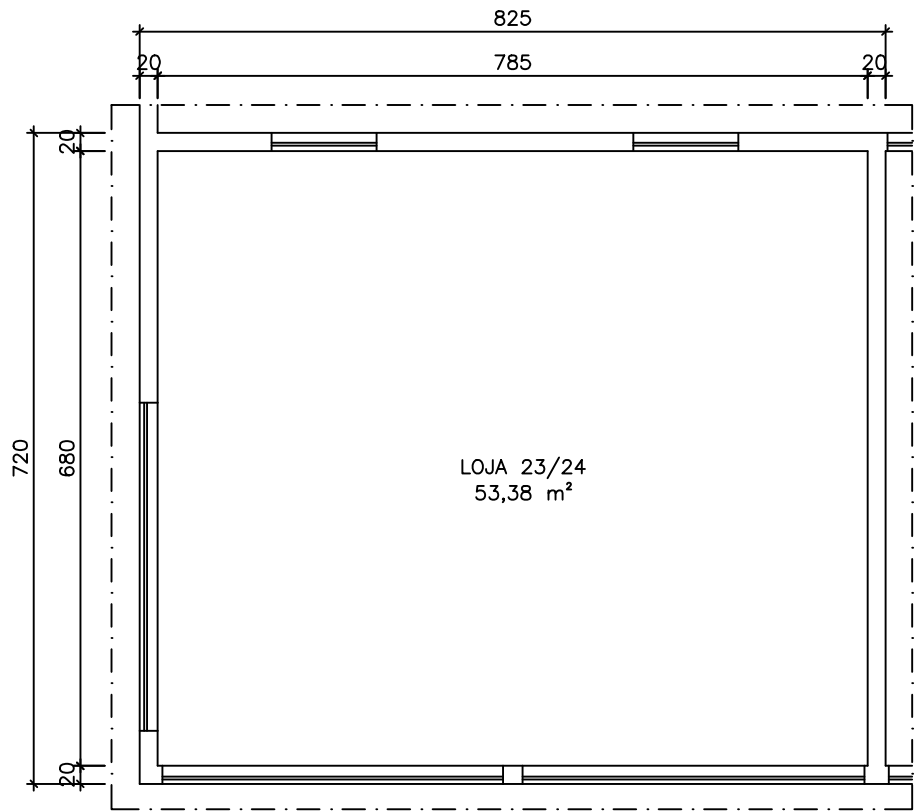
○ PLANTA BAIXA – LOJA 20
 ESCALA: 1/75
 ÁREA TOTAL: 26,93 m²


CETURBES	GEMAT	FOLHA: 17/29
	TERMINAL DE LARANJEIRAS	NÚMERO: REV 02
PROJETO: PLANTA BAIXA – LOJA 20		AMBIENTE: INTERNO
DESENHO: NATALIE CUZZUOL BARBIERI	DETALHE: PLANTA BAIXA	DATA: DEZEMBRO/2019

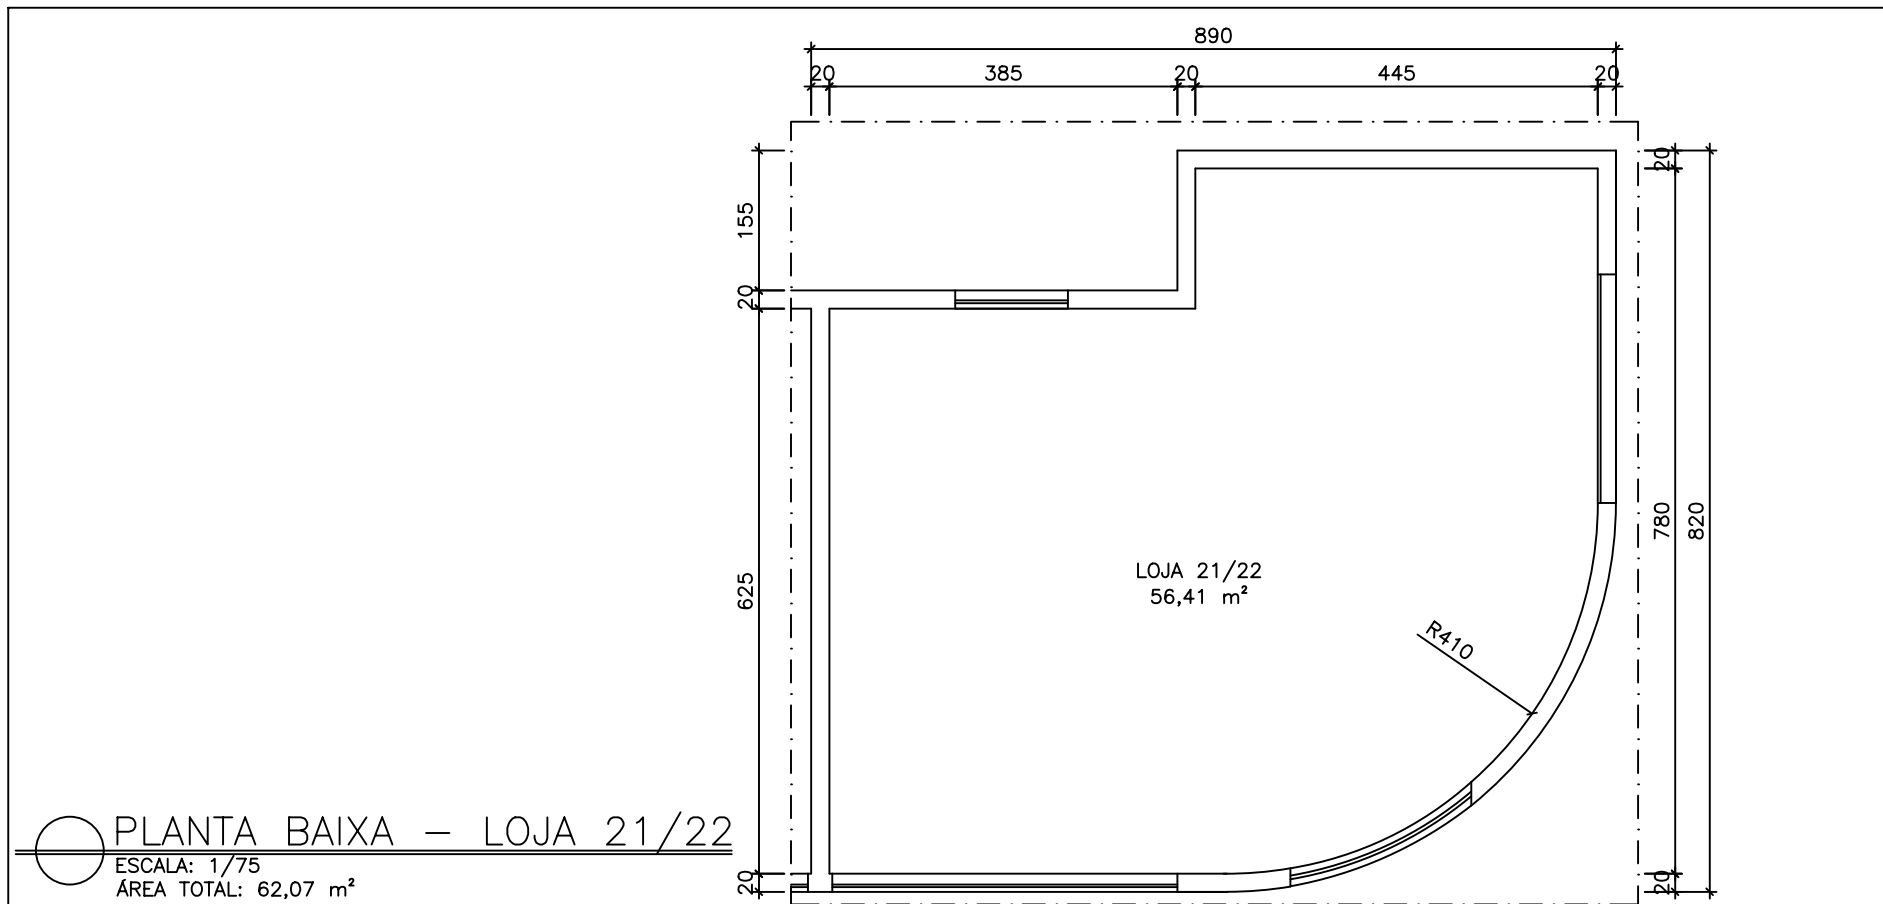

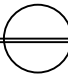
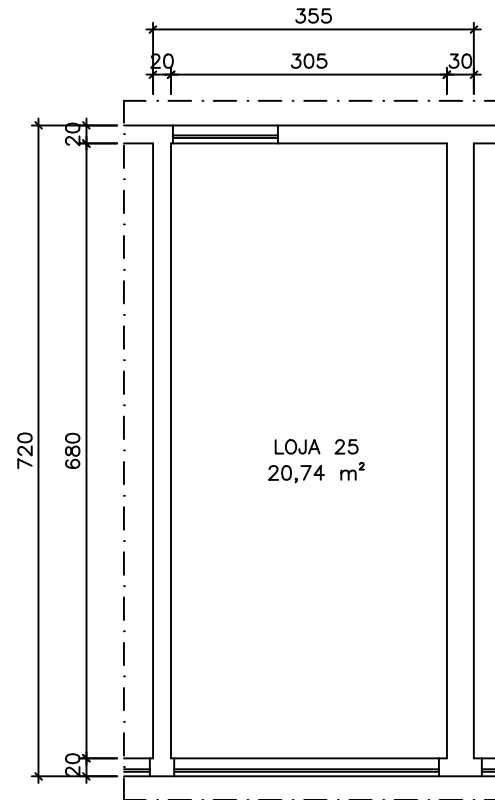

PLANTA BAIXA – LOJA 21/22
 ESCALA: 1/75
 ÁREA TOTAL: 62,07 m²

	GEMAT	FOLHA: 18/29
	TERMINAL DE LARANJEIRAS	NÚMERO: REV 02
PROJETO: PLANTA BAIXA – LOJA 21/22		AMBIENTE: INTERNO
DESENHO: NATALIE CUZZUOL BARBIERI	DETALHE: PLANTA BAIXA	DATA: DEZEMBRO/2019



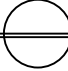

PLANTA BAIXA – LOJA 23/24
 ESCALA: 1/75
 ÁREA TOTAL: 58,68 m²

	GEMAT	FOLHA:	19/29
	TERMINAL DE LARANJEIRAS	NÚMERO:	REV 02
PROJETO: PLANTA BAIXA – LOJA 23/24		AMBIENTE:	INTERNO
DESENHO: NATALIE CUZZUOL BARBIERI	DETALHE: PLANTA BAIXA	DATA: DEZEMBRO/2019	




PLANTA BAIXA – LOJA 25
 ESCALA: 1/75
 ÁREA TOTAL: 23,76 m²

	GEMAT	FOLHA: 20/29
	TERMINAL DE LARANJEIRAS	NÚMERO: REV 02
PROJETO: PLANTA BAIXA – LOJA 25		AMBIENTE: INTERNO
DESENHO: NATALIE CUZZUOL BARBIERI	DETALHE: PLANTA BAIXA	DATA: DEZEMBRO/2019