


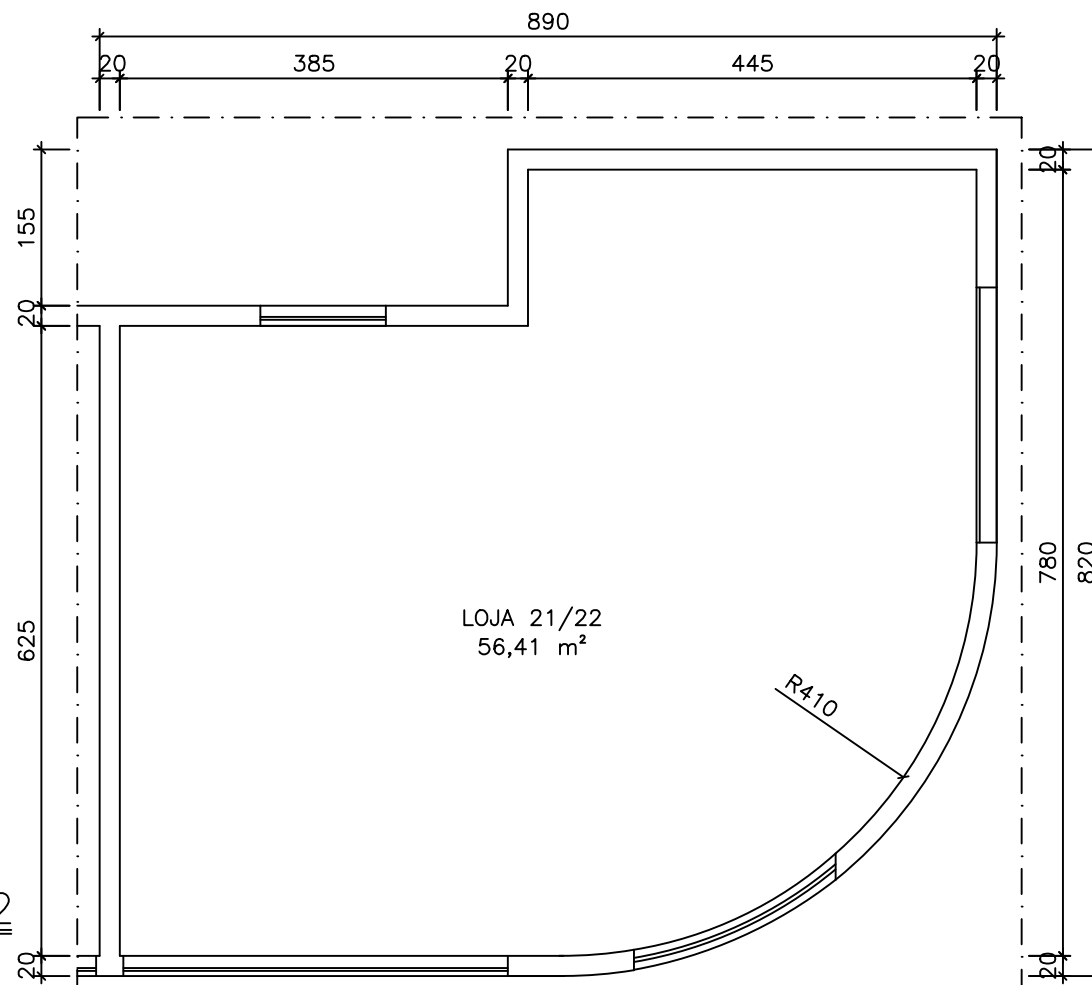

PLANTA BAIXA – LOJA 21/22

ESCALA: 1/75

ÁREA TOTAL: 62,07 m²

CETURBES

GEMAT

TERMINAL DE LARANJEIRAS

PROJETO:

PLANTA BAIXA – LOJA 21/22

DESENHO:

NATALIE CUZZUOL BARBIERI

DETALHE:

PLANTA BAIXA

FOLHA:

18/29

NÚMERO:

REV 02

AMBIENTE:

INTERNO

DATA:

DEZEMBRO/2019