


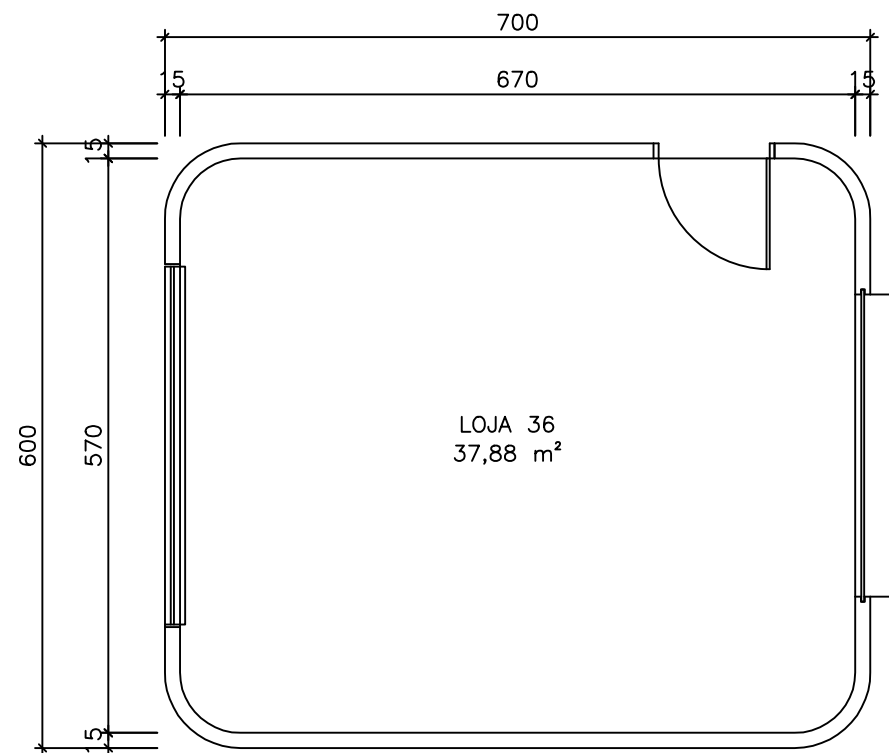


PLANTA BAIXA – LOJA 36
 ESCALA: 1/75
 ÁREA TOTAL: 41,52 m²

CETURBES

GEMAT

TERMINAL DE LARANJEIRAS

PROJETO:

PLANTA BAIXA – LOJA 36

DESENHO:

NATALIE CUZZUOL BARBIERI

DETALHE:

PLANTA BAIXA

FOLHA:

28/29

NÚMERO:

REV 02

AMBIENTE:

INTERNO

DATA:

DEZEMBRO/2019