


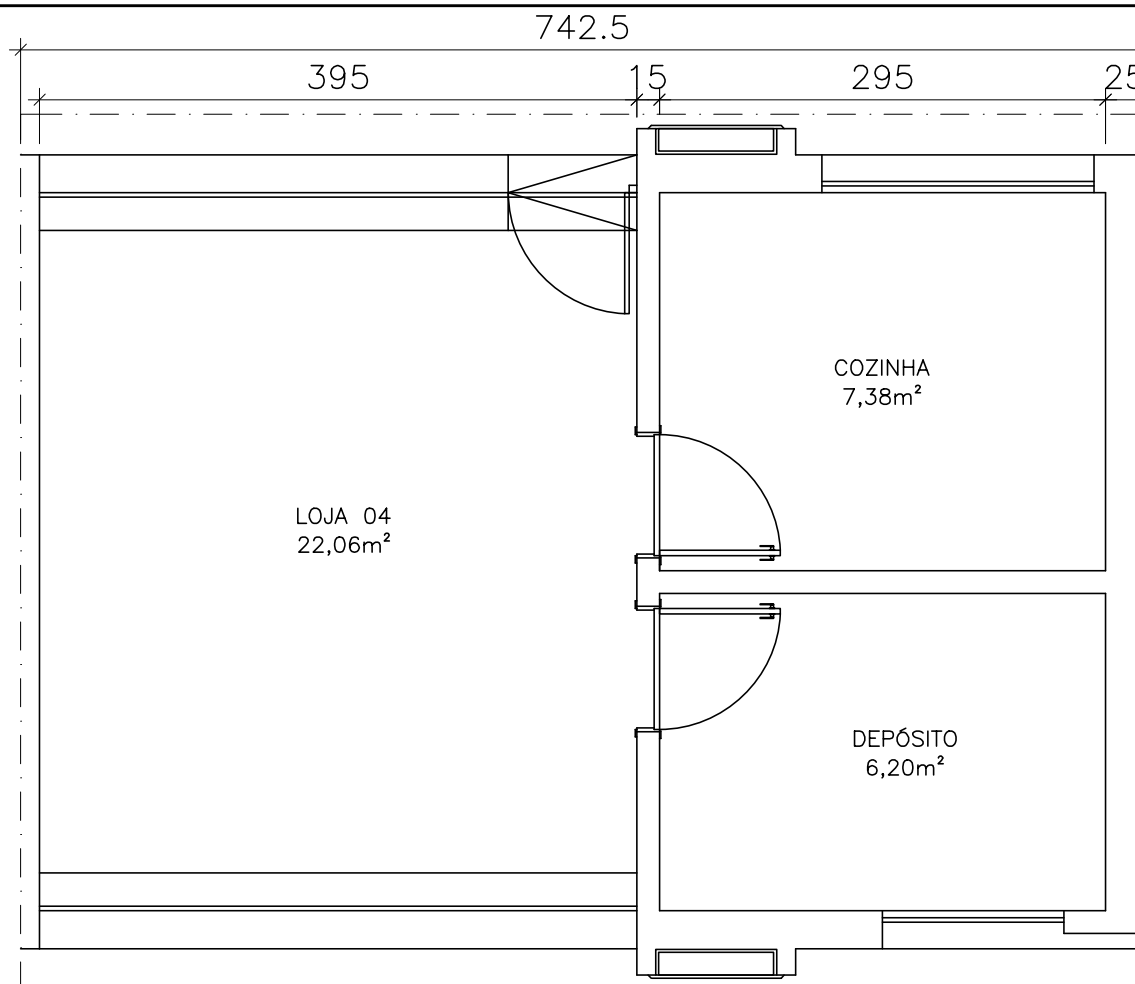

 **PLANTA BAIXA – LOJA 04**
ESCALA: 1/50
ÁREA LOJA 04: 22,06m²

CETURBES		GEMAT		FOLHA: 05/07		
		TERMINAL DE JACARAÍPE		NÚMERO: --		
PROJETO: PLANTA BAIXA – LOJA 04				AMBIENTE: INTERNO		
DESENHO: MARIANA NEVES SOARES			DETALHE: PLANTA BAIXA		DATA: MAIO/2025	