

PROJETO:

PLANTA BAIXA – LOJA 01

DESENHO:


NATALIE CUZZUOL BARBIERI


DETALHE:

PLANTA BAIXA

DATA:

FEVEREIRO/2021

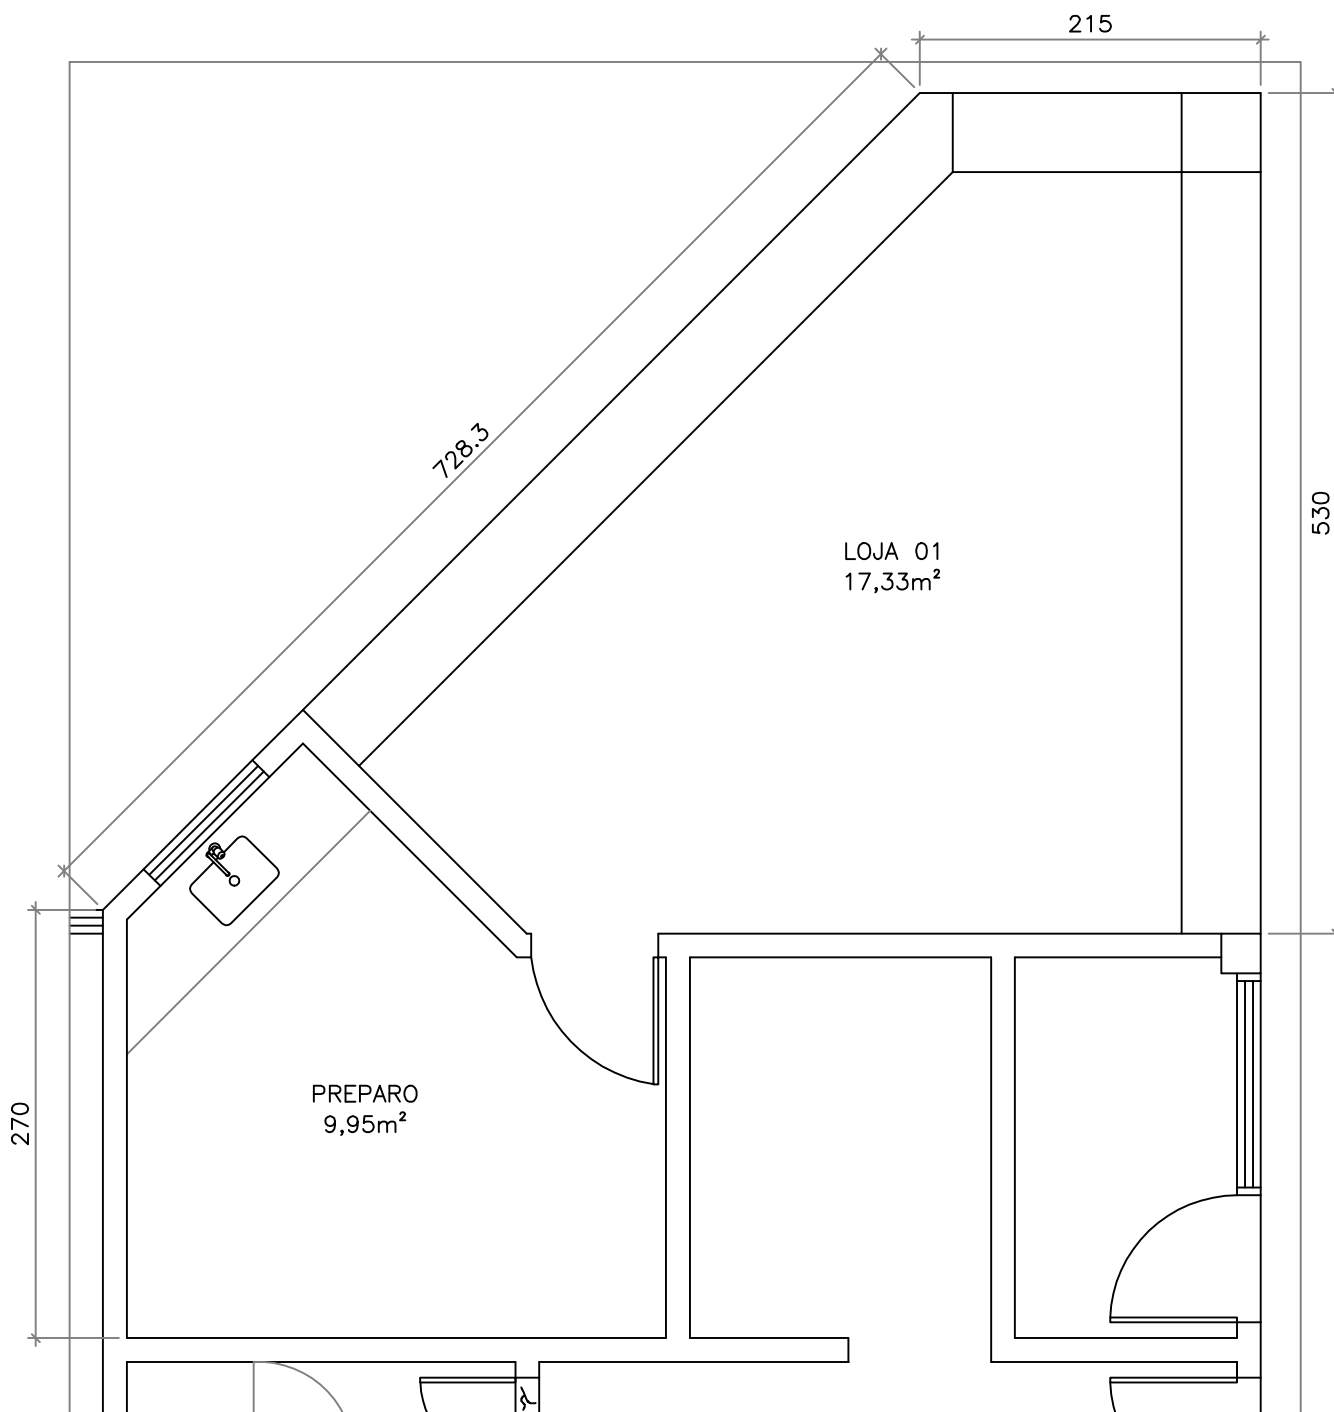

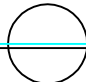 PLANTA BAIXA – LOJA 01
ESCALA: 1/50
ÁREA TOTAL: 35,01m²



INFORMAÇÕES DO DOCUMENTO

Documento capturado em 15/01/2025 11:49:14 (HORÁRIO DE BRASÍLIA - UTC-3)
por JOSÉ CARLOS SEPULCRI NETTO (GERENTE DE MANUTENÇÃO - GEMAT - CETURB - GOVES)
Valor Legal: CÓPIA SIMPLES | Natureza: DOCUMENTO DIGITALIZADO
Conferência: CONFERIDO COM DOCUMENTO CÓPIA SIMPLES EM SUPORTE PAPEL.

A disponibilidade do documento pode ser conferida pelo link: <https://e-docs.es.gov.br/d/2025-LXVVP2>