


PLANTA BAIXA – LOJA 33

ESCALA: 1/75  
ÁREA TOTAL: 28,80 m<sup>2</sup>

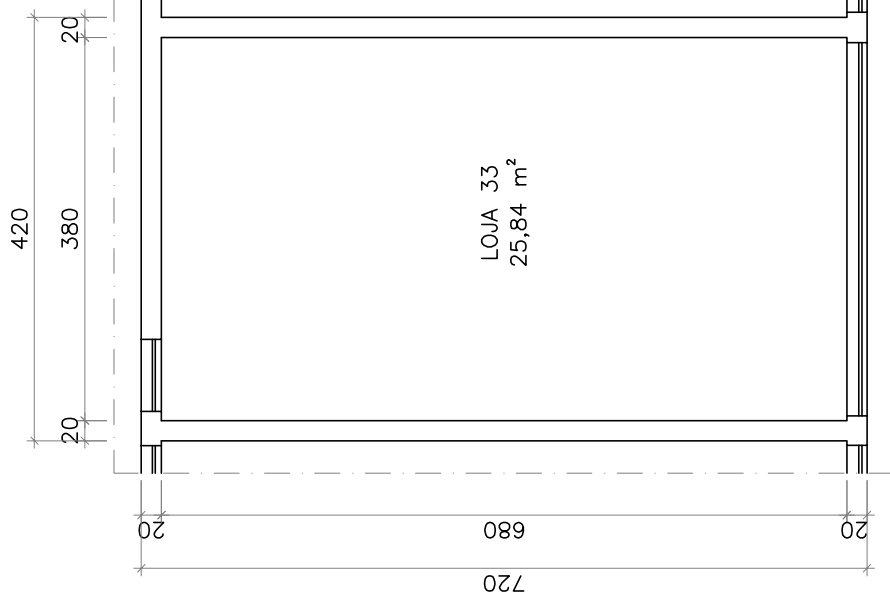

|                                   |  |                       |                      |
|-----------------------------------|--|-----------------------|----------------------|
| CETURBES                          |  | GEMAT                 | FOLHA: 24/28         |
| TERMINAL DE LARANJEIRAS           |  |                       | NÚMERO: REV 01       |
| PROJETO: PLANTA BAIXA – LOJA 33   |  |                       | AMBIENTE: INTERNO    |
| DESENHO: NATALIE CUZZUOL BARBIERI |  | DETALHE: PLANTA BAIXA | DATA: FEVEREIRO/2018 |