

PROJETO:

PLANTA BAIXA – LOJA 04

DESENHO:

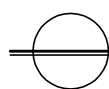
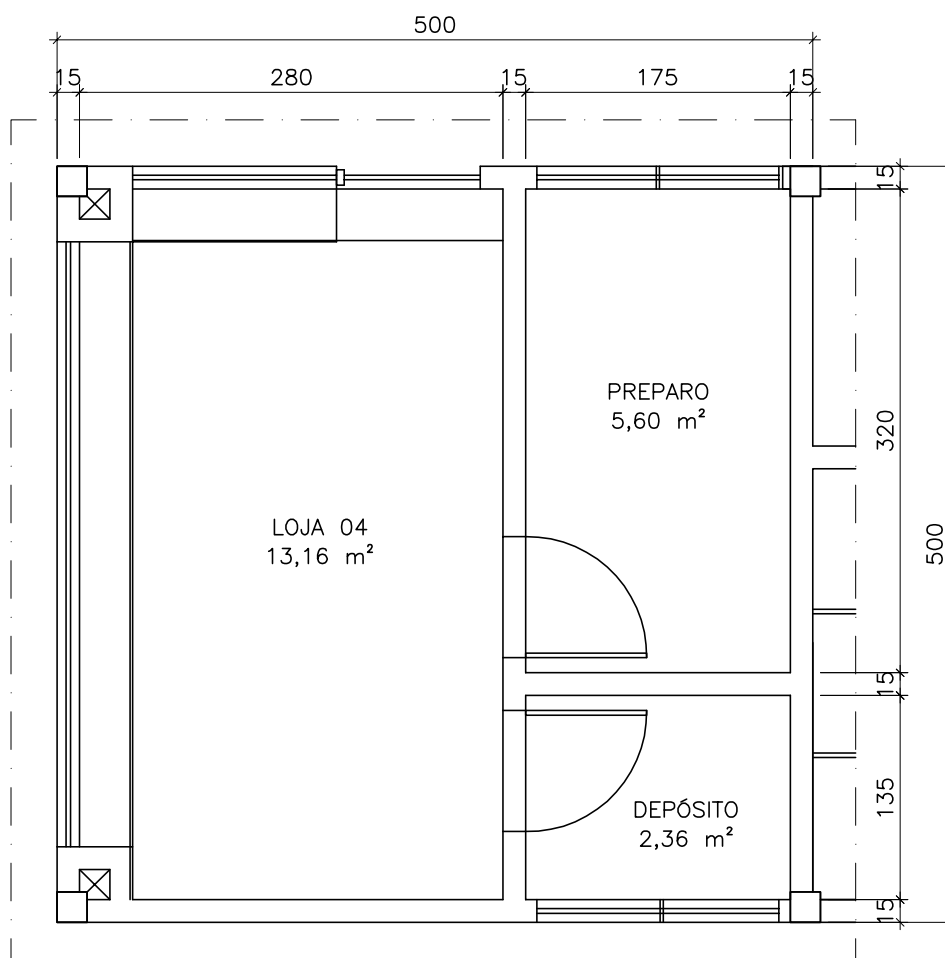
NATALIE CUZZUOL BARBIERI

DETALHE:

PLANTA BAIXA

DATA:

AGOSTO/2019

**PLANTA BAIXA – LOJA 04**

ESCALA: 1/50

ÁREA TOTAL: 24,63 m²