
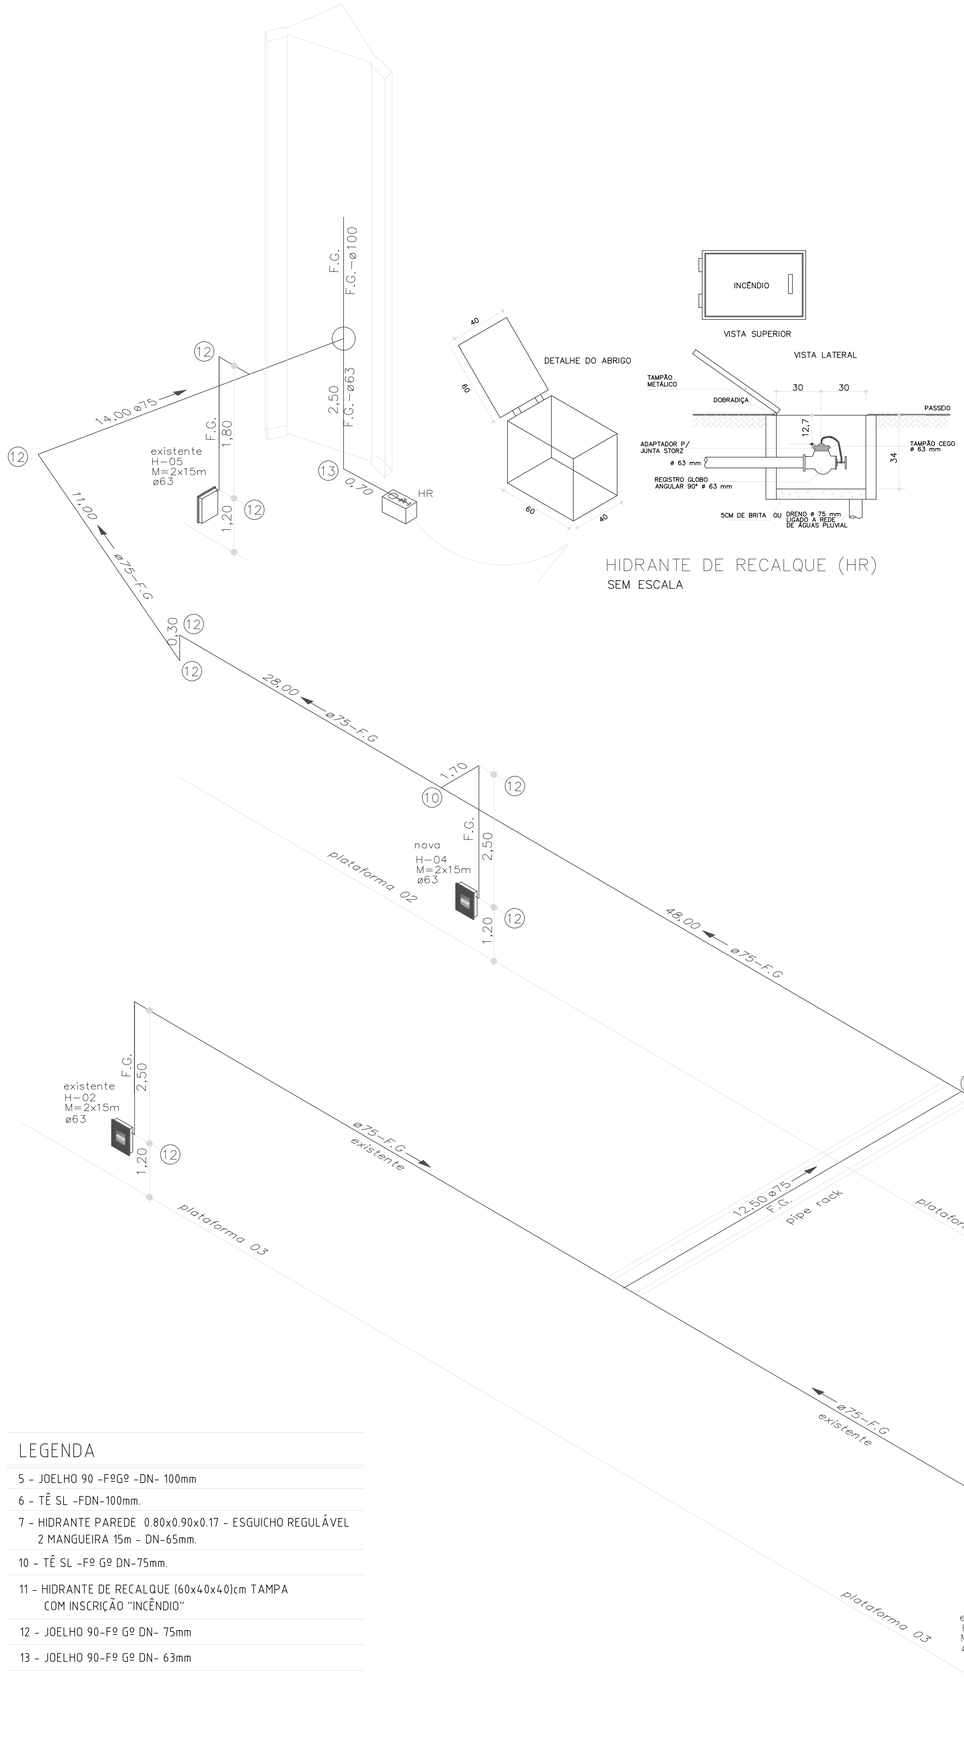


HIDRANTE DE RECALQUE (HR)
SEM ESCALA

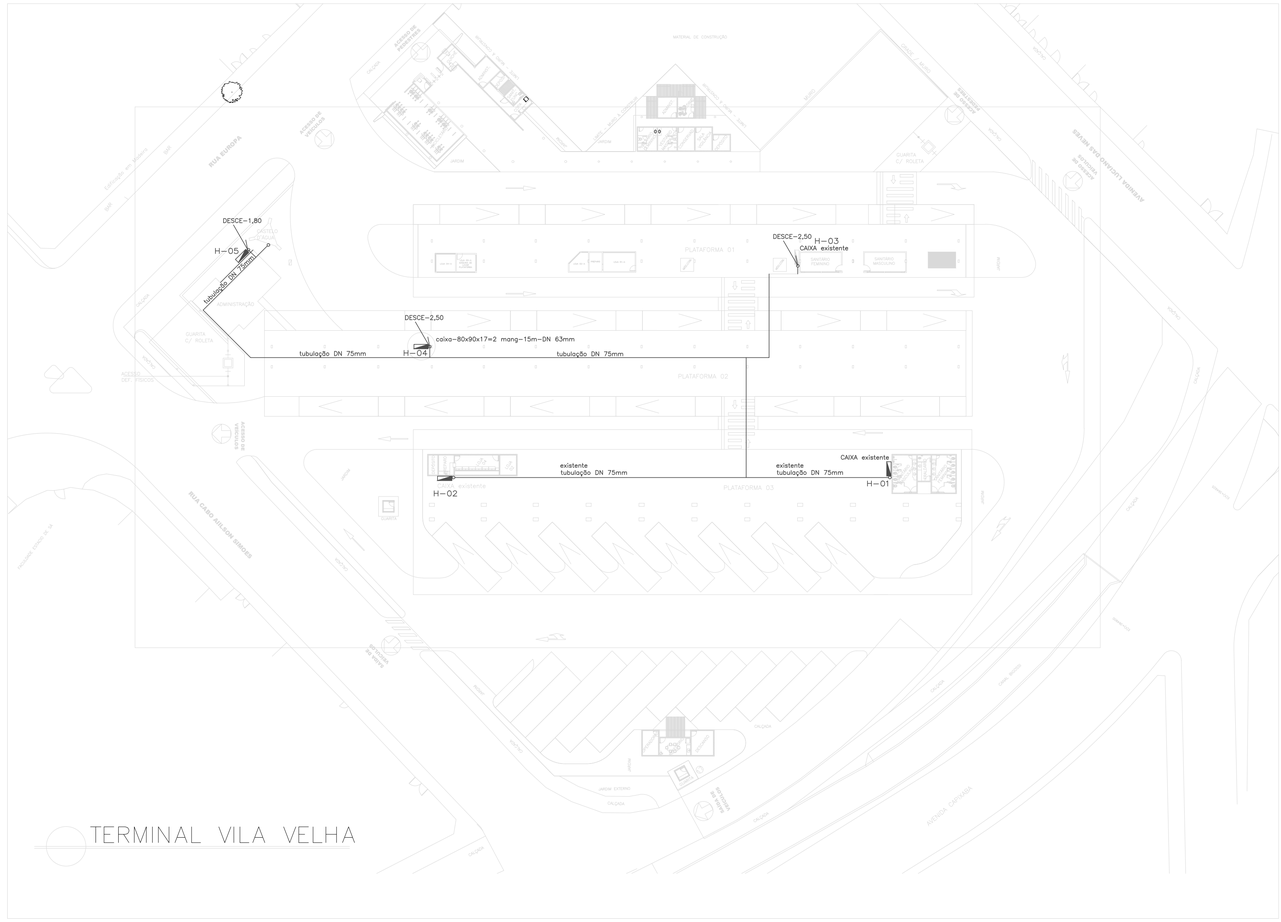

LEGENDA

5 - JOELHO 90 -FºGº -DN- 100mm

6 - TÊ SL -FDN-100mm.


7 - HIDRANTE PAREDE 0.80x0.90x0.17 - ESGUICHO REGULÁVEL
2 MANGUEIRA 15m - DN-65mm.


10 - TÊ SL -Fº Gº DN-75mm.

11 - HIDRANTE DE RECALQUE (60x40x40)cm TAMPA
COM INSCRIÇÃO "INCÊNDIO"

12 - JOELHO 90-Fº Gº DN- 75mm

13 - JOELHO 90-Fº Gº DN- 63mm

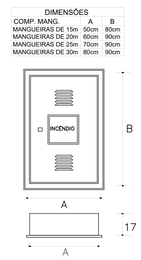

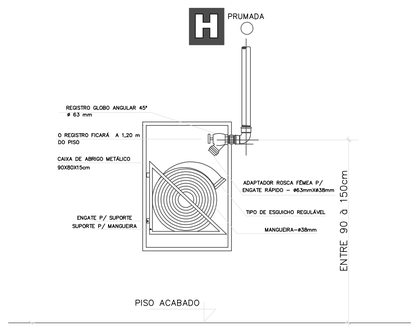

HIDRANTE DE PAREDE (HP)
SEM ESCALA

04	REVISÃO CONFORME EXIGÊNCIAS DO CBMES		MAR-2006
03	REVISÃO GERAL		OUT-2005
02	REVISÃO GERAL		SET-2005
01	REVISÃO GERAL		SET-2005
Nº.	DESCRIÇÃO	RESP.	DATA

REVISÕES

GOVERNO DO ESTADO DO ESPÍRITO SANTO
SEDIT - SECRETARIA DE ESTADO DE DESENVOLVIMENTO DE INFRAESTRUTURA E DOS TRANSPORTES
CETURB- GV - COMPANHIA DE TRANSPORTES URBANOS DA GRANDE VITÓRIA

OBRA:
TERMINAL DE INTEGRAÇÃO DE VILA VELHA

ENDEREÇO: SERRA – ES

DIRETOR PRESIDENTE:

PROJETO: PREVENÇÃO E COMBATE A INCÊNDIO

EMPRESA CONTRATADA:

ESCALA: 1:250 | UNIDADE: mm

AUTOR DO PROJETO: MAX ANDRÉ AMARAL HENRIQUES | CREA: 2987/D-ES | VISTO:

AUTOR DO PROJ. DE PREV. E COMBATE A INCÊNDIO: FERNANDO ANTONIO ALENCAR | CREA: 52736/D MG | VISTO:

RESPONSÁVEL TÉCNICO: | CREA: | VISTO:

ARQUIVO: 302-PCIPE04-ISO-04 | DESENHO: DANIEL | VISTO:

REFERÊNCIA: ISOMÉTRICO GERAL-PLANTA BAIXA

ÁREAS:
TERRENO:
CONSTRUÇÃO:
REFORMA:
AMPLIAÇÃO:
TOTAL:

FOLHA: PCI 04/05

FORMATO: A0 | OBSERVAÇÕES: | DATA: 28/09/05 | VISTO: | REVISÃO: 04