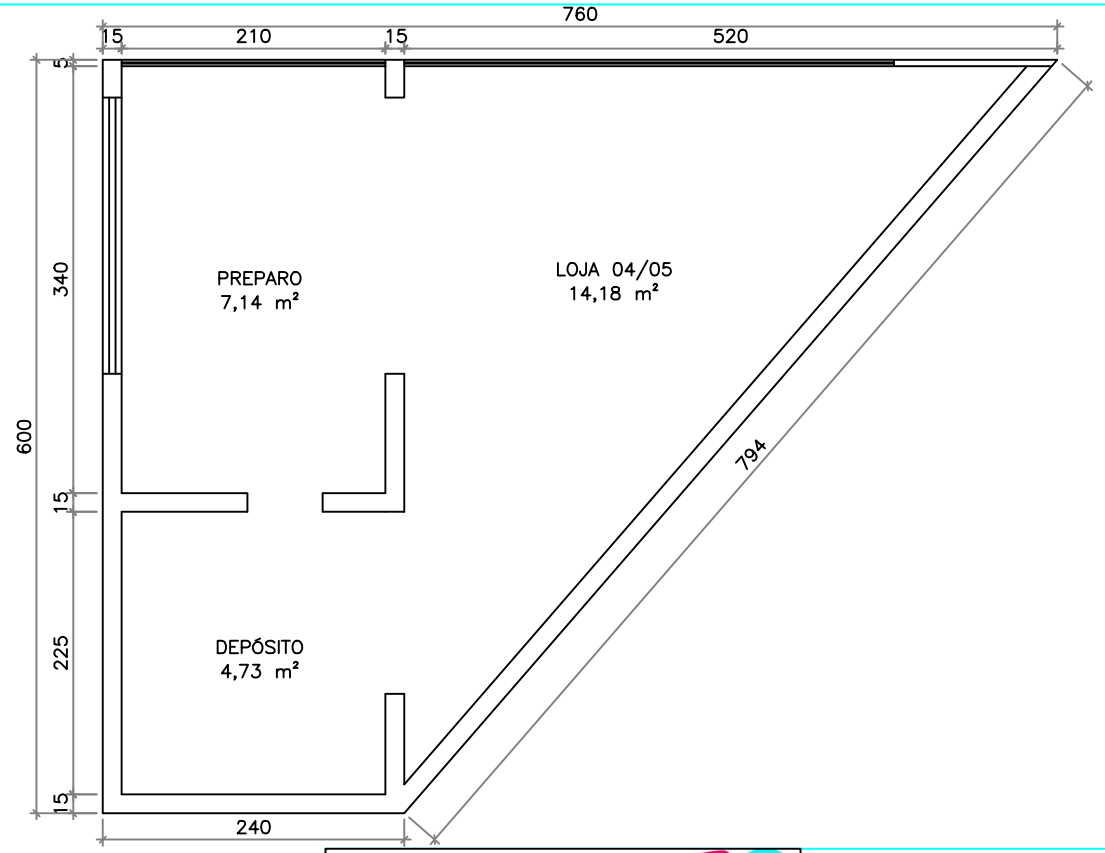


PLANTA BAIXA – LOJA 04/05

ESCALA: 1/50

ÁREA TOTAL: 30,00 m²

CETURB ES

GEMAT

TERMINAL DO IBES

FOLHA: 05/05	
NÚMERO: --	
PROJETO: PLANTA BAIXA – LOJA 04/05	AMBIENTE: INTERNO
DESENHO: NATALIE CUZZUOL BARBIERI	DETALHE: PLANTA BAIXA
	DATA: AGOSTO/2019