
CETURB ES	GEMAT TERMINAL JARDIM AMÉRICA	FOLHA: 04/05 NÚMERO: -- REVISÃO: INTERNO
PROJETO: PLANTA BAIXA – LOJA 03 GVBUS		
DESENHO: NATALIE CUZZUOL BARBIERI	DETALHE: PLANTA BAIXA	DATA: DEZEMBRO/2020

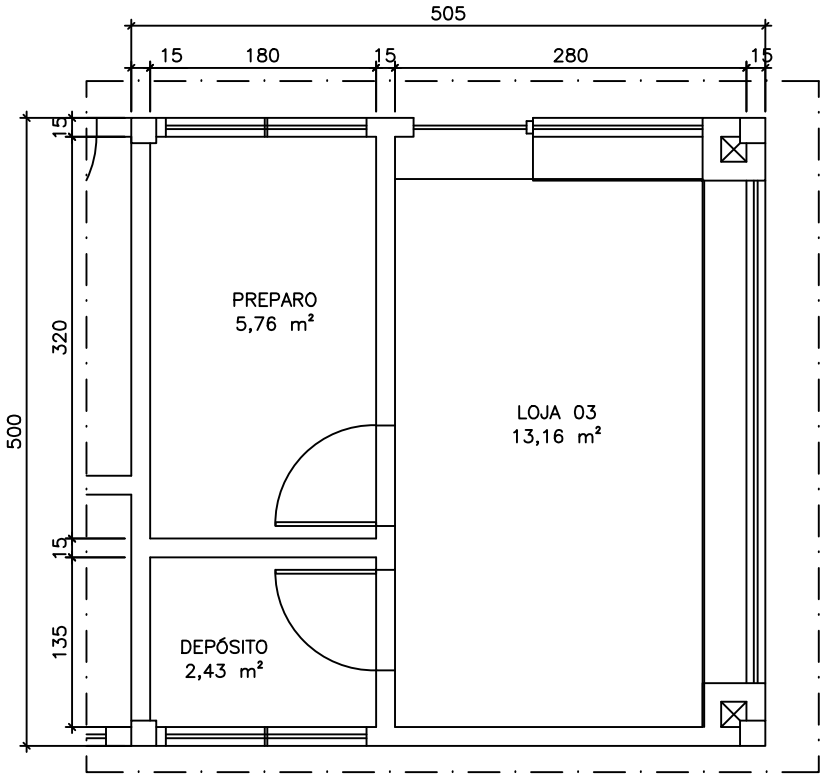

PLANTA BAIXA – LOJA 03 GVBUS

ESCALA: 1/50
ÁREA TOTAL: 24,88 m²