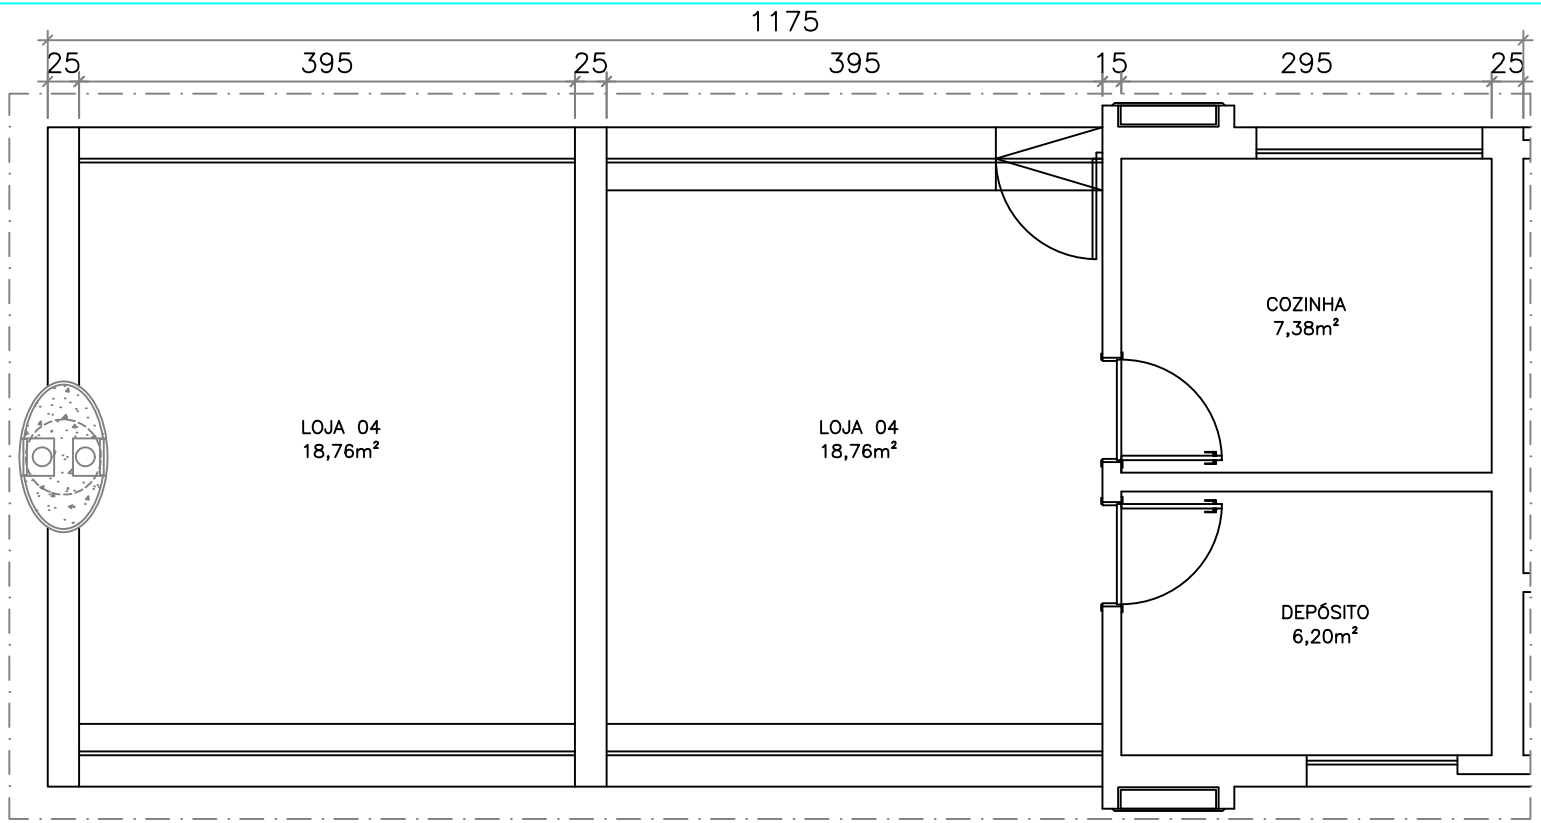


PLANTA BAIXA – LOJA 04

ESCALA: 1/50
ÁREA LOJA 04: 61,03m²

CETURBES

GEMAT

TERMINAL DE JACARAÍPE

PROJETO:	PLANTA BAIXA – LOJA 04
DESENHO:	NATALIE CUZZUOL BARBIERI
DETALHE:	PLANTA BAIXA
FOLHA:	05/07
NÚMERO:	--
AMBIENTE:	INTERNO
DATA:	DEZEMBRO/2020