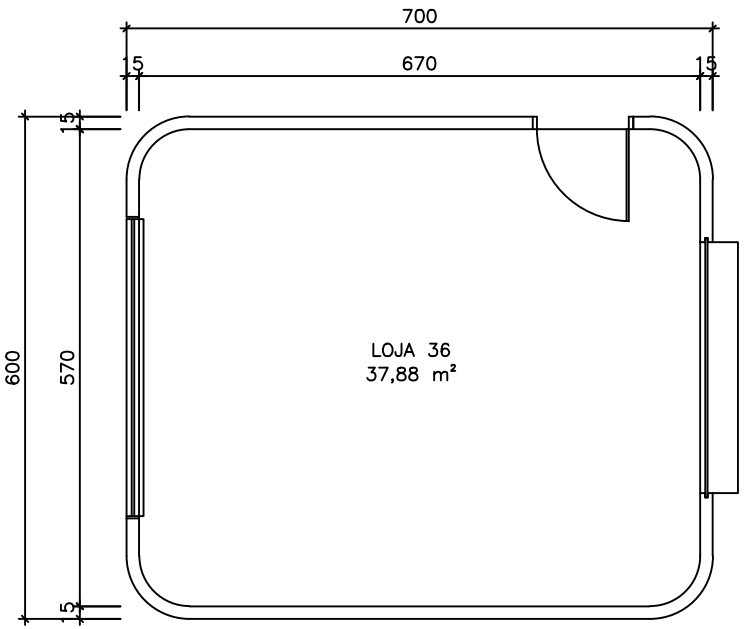


PLANTA BAIXA – LOJA 36

ESCALA: 1/75
ÁREA TOTAL: 41,52 m²

CETURBES — GEMAT — TERMINAL DE LARANJEIRAS		FOLHA: 28/29
		NÚMERO: REV 02
PROJETO: PLANTA BAIXA – LOJA 36		AMBIENTE: INTERNO
DESENHO: NATALIE CUZZUOL BARBIERI	DETALHE: PLANTA BAIXA	DATA: DEZEMBRO/2019