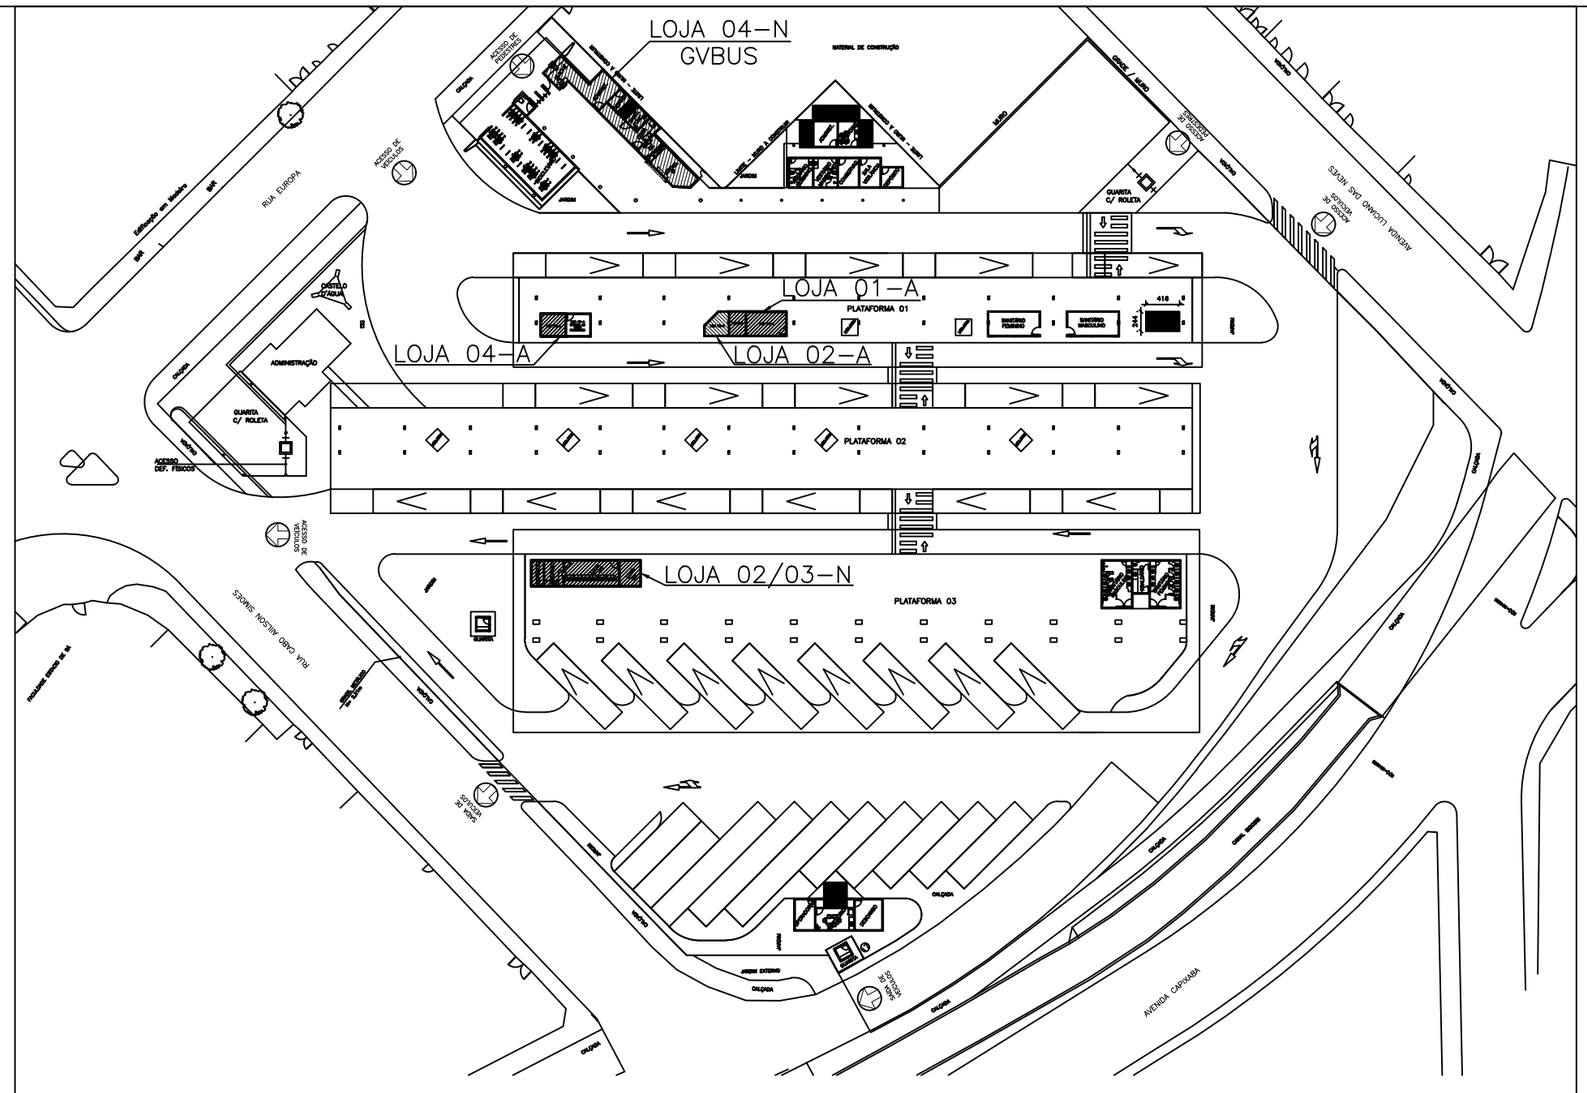


LOCAÇÃO – LOJAS 01 À 04

ESCALA: 1/1000

CETURBES

GEMAT

TERMINAL VILA VELHA

FOLHA: 01/07	
NÚMERO: – –	
PROJETO: LOCAÇÃO – LOJAS 01 À 04	AMBIENTE: INTERNO
DESENHO: NATALIE CUZZUOL BARBIERI	DETALHE: PLANTA BAIXA
	DATA: DEZEMBRO/2020