
CETURB ES	GEMAT TERMINAL VILA VELHA	FOLHA: 03/07 NÚMERO: – – REVISÃO: INTERNO
PROJETO: PLANTA BAIXA – LOJA 02–A		
DESENHO: NATALIE CUZZUOL BARBIERI	DETALHE: PLANTA BAIXA	DATA: AGOSTO/2019

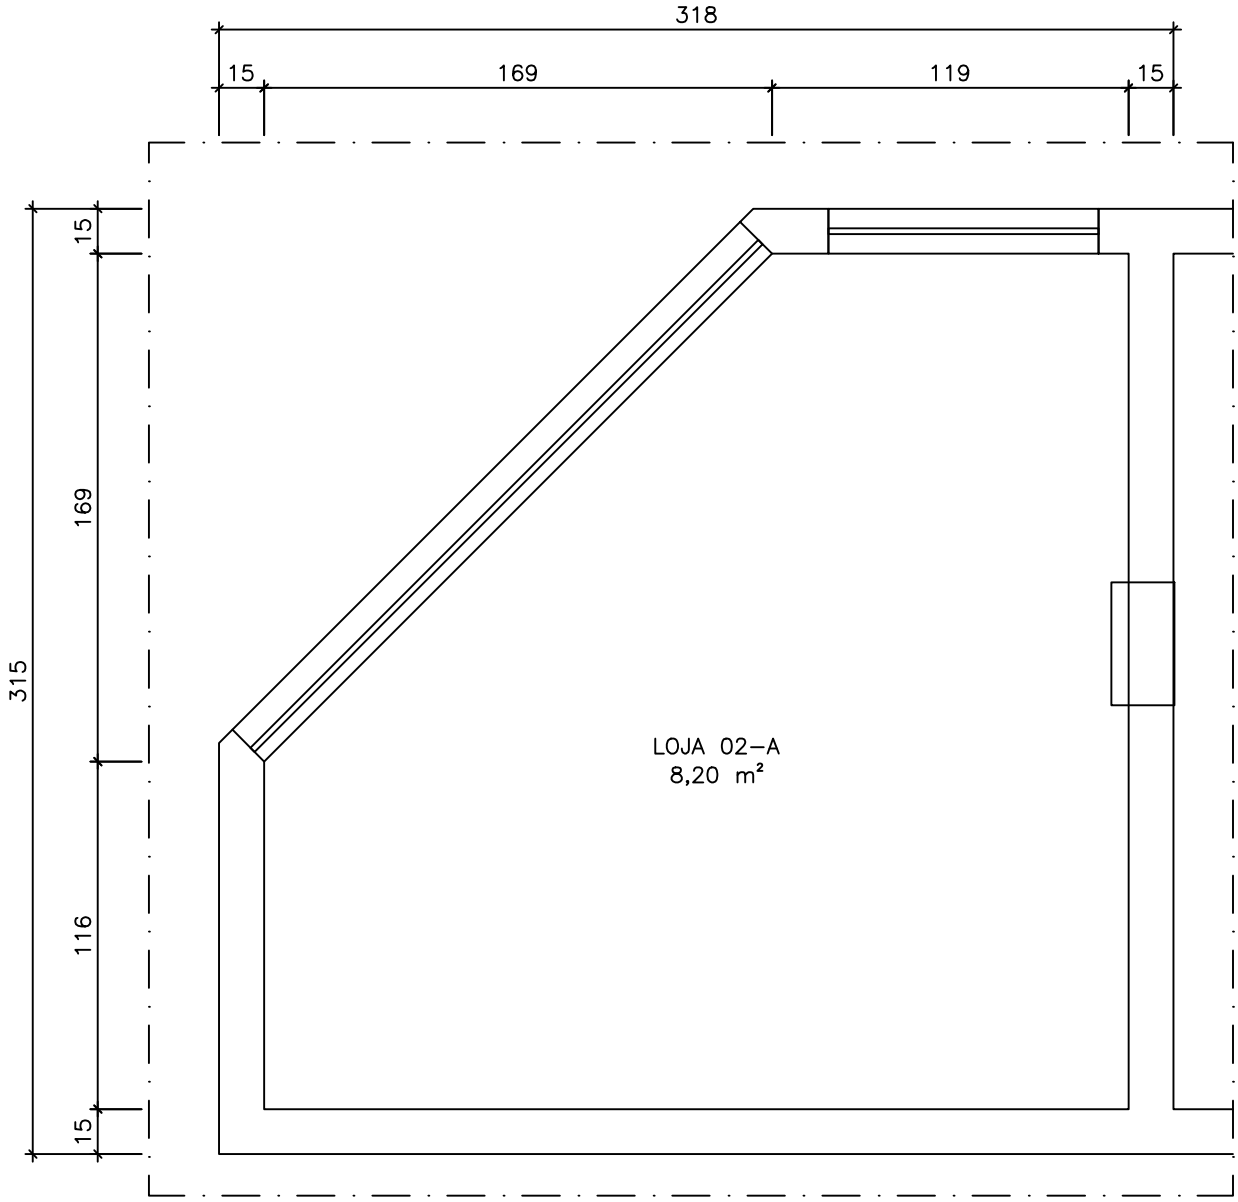

PLANTA BAIXA – LOJA 02–A

ESCALA: 1/25
ÁREA TOTAL: 8,20 m²