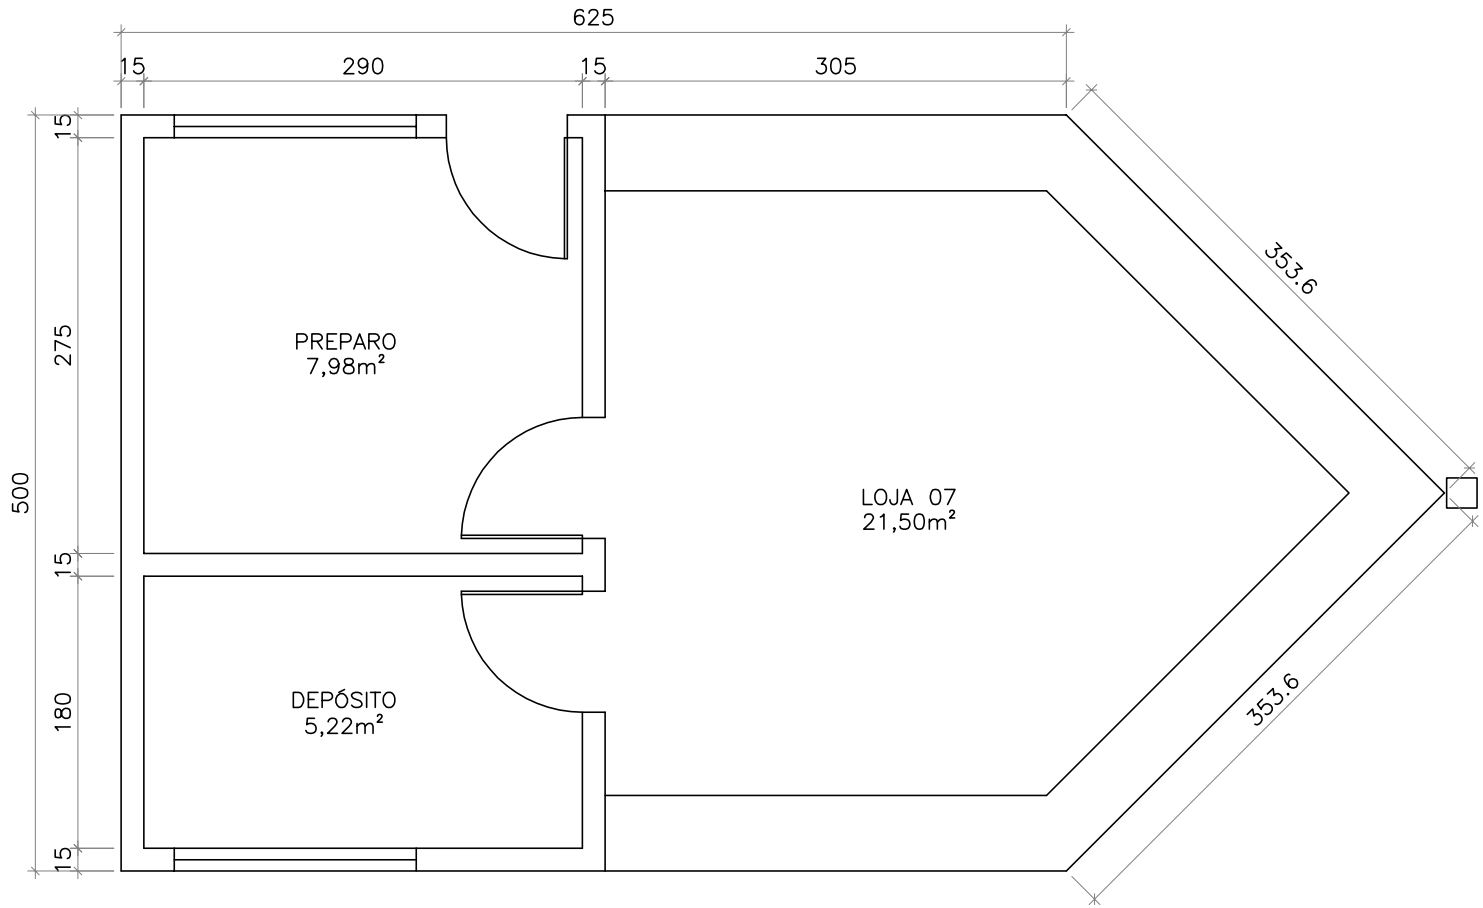


PLANTA BAIXA – LOJA 07

ESCALA: 1/50
ÁREA TOTAL: 37,13m²

CETURB GV

GEMAT

TERMINAL DE ITAPARICA

PROJETO: PLANTA BAIXA – LOJA 07		AMBIENTE: INTERNO
DESENHO: NATALIE CUZZUOL BARBIERI	DETALHE: PLANTA BAIXA	DATA: FEVEREIRO/2014

FOLHA: 08/09

NÚMERO: --