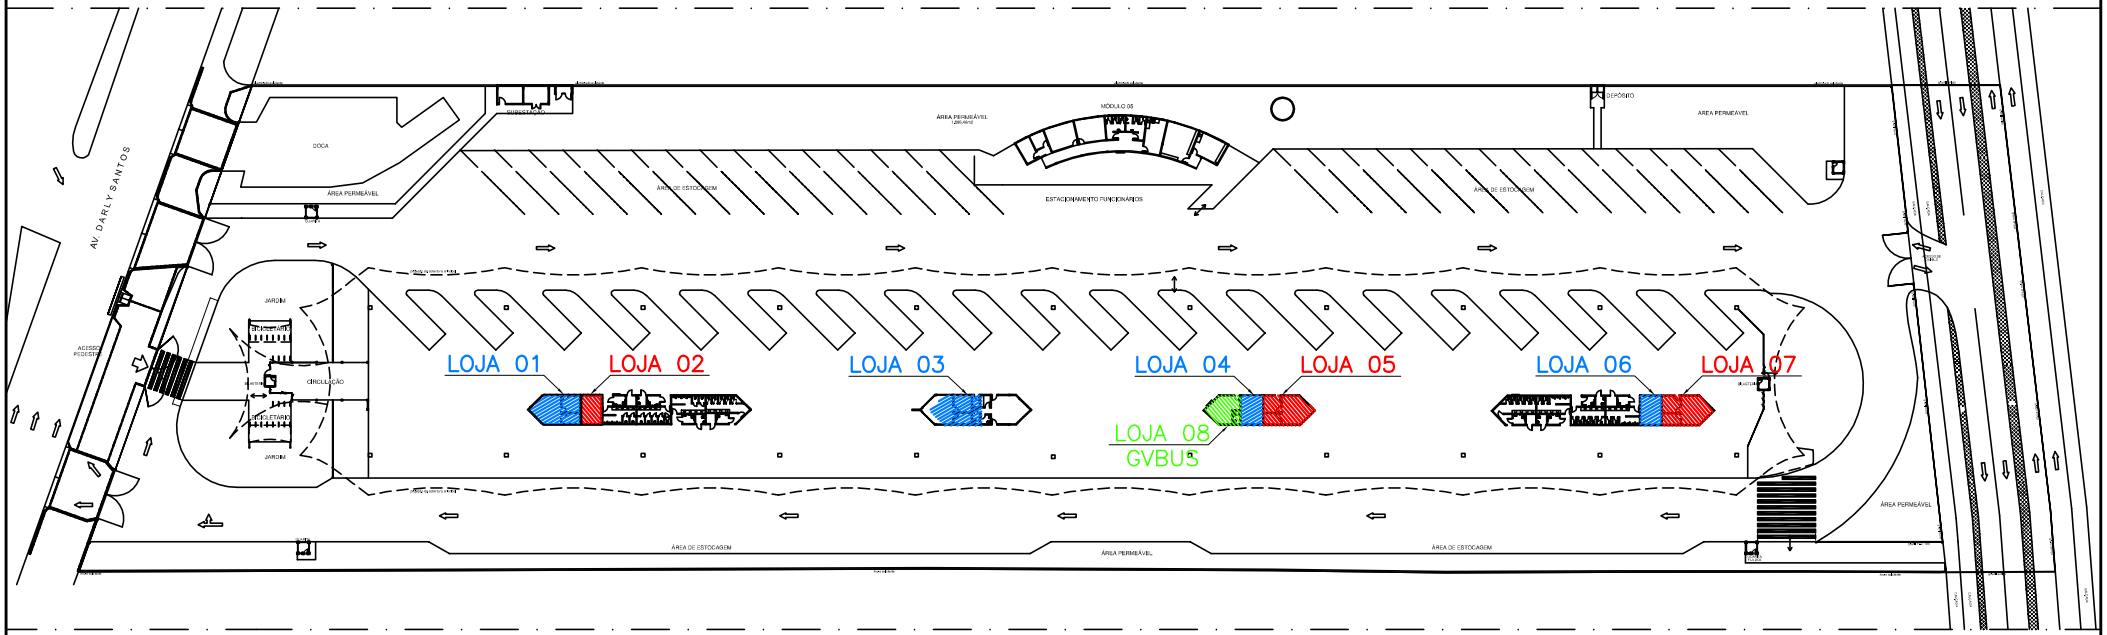


LOCAÇÃO – LOJAS 01 À 08

ESCALA: 1/1250

CETURB ES	GEMAT TERMINAL DE ITAPARICA	FOLHA: 01/09
PROJETO: LOCAÇÃO – LOJAS 01 À 08		NÚMERO: – –
		AMBIENTE: INTERNO
DESENHO: NATALIE CUZZUOL BARBIERI	DETALHE: PLANTA BAIXA	DATA: DEZEMBRO/2020