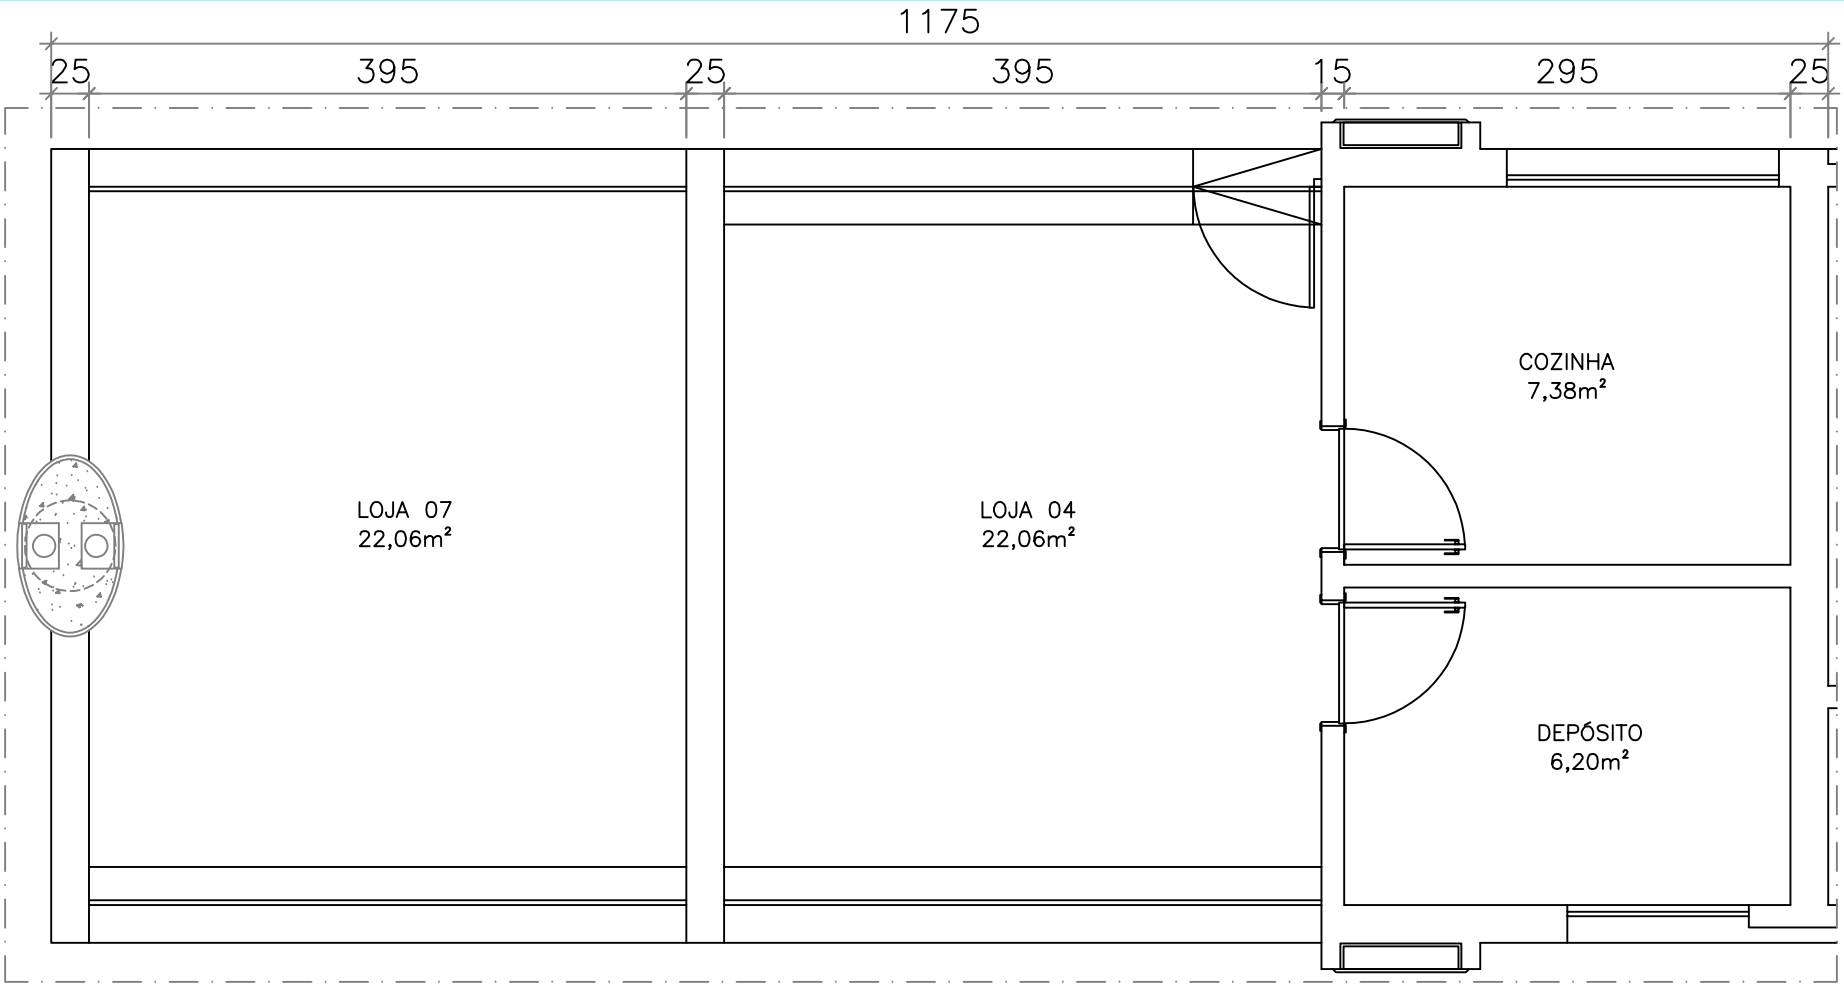


PLANTA BAIXA – LOJA 04 e 07

ESCALA: 1/50

ÁREA LOJA 04: 61,03m²

CETURB ES

GEMAT

TERMINAL DE JACARAÍPE

FOLHA: 05/07

NÚMERO: --

PROJETO: PLANTA BAIXA – LOJA 04 e 07

AMBIENTE: INTERNO

DESENHO: NATALIE CUZZUOL BARBIERI

DETALHE: PLANTA BAIXA

DATA: DEZEMBRO/2020