
CETURB ES	GEMAT TERMINAL SÃO TORQUATO	FOLHA: 02/05
		NÚMERO: --
PROJETO: PLANTA BAIXA – LOJA 01		REVISÃO: INTERNO
DESENHO: NATALIE CUZZUOL BARBIERI	DETALHE: PLANTA BAIXA	DATA: MAIO/2015

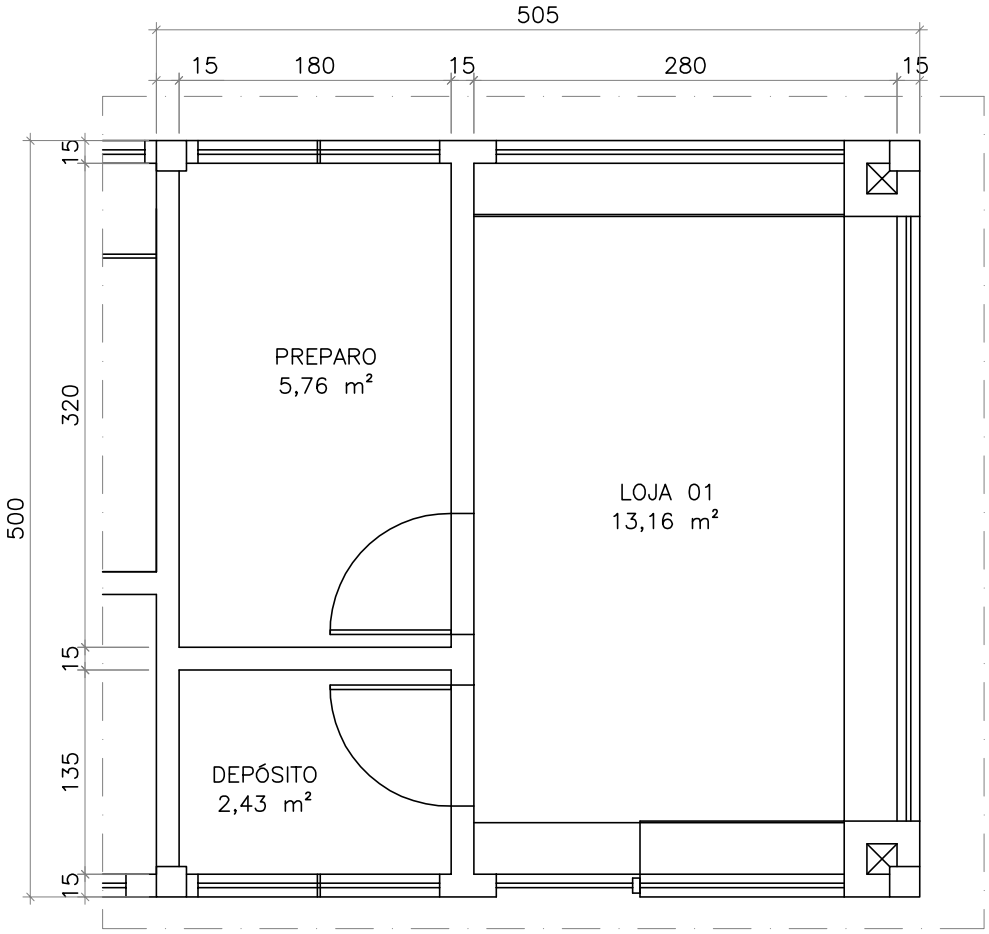

PLANTA BAIXA – LOJA 01

ESCALA: 1/50

ÁREA TOTAL: 22,32 m²