CETURB ES

GEMAT

TERMINAL DE ITACIBÁ

FOLHA: 02/08

NÚMERO: --


REVISÃO:

PROJETO: PLANTA BAIXA – LOJA 01

DESENHO: NATALIE CUZZUOL BARBIERI

DETALHE: PLANTA BAIXA

DATA: FEVEREIRO/2021

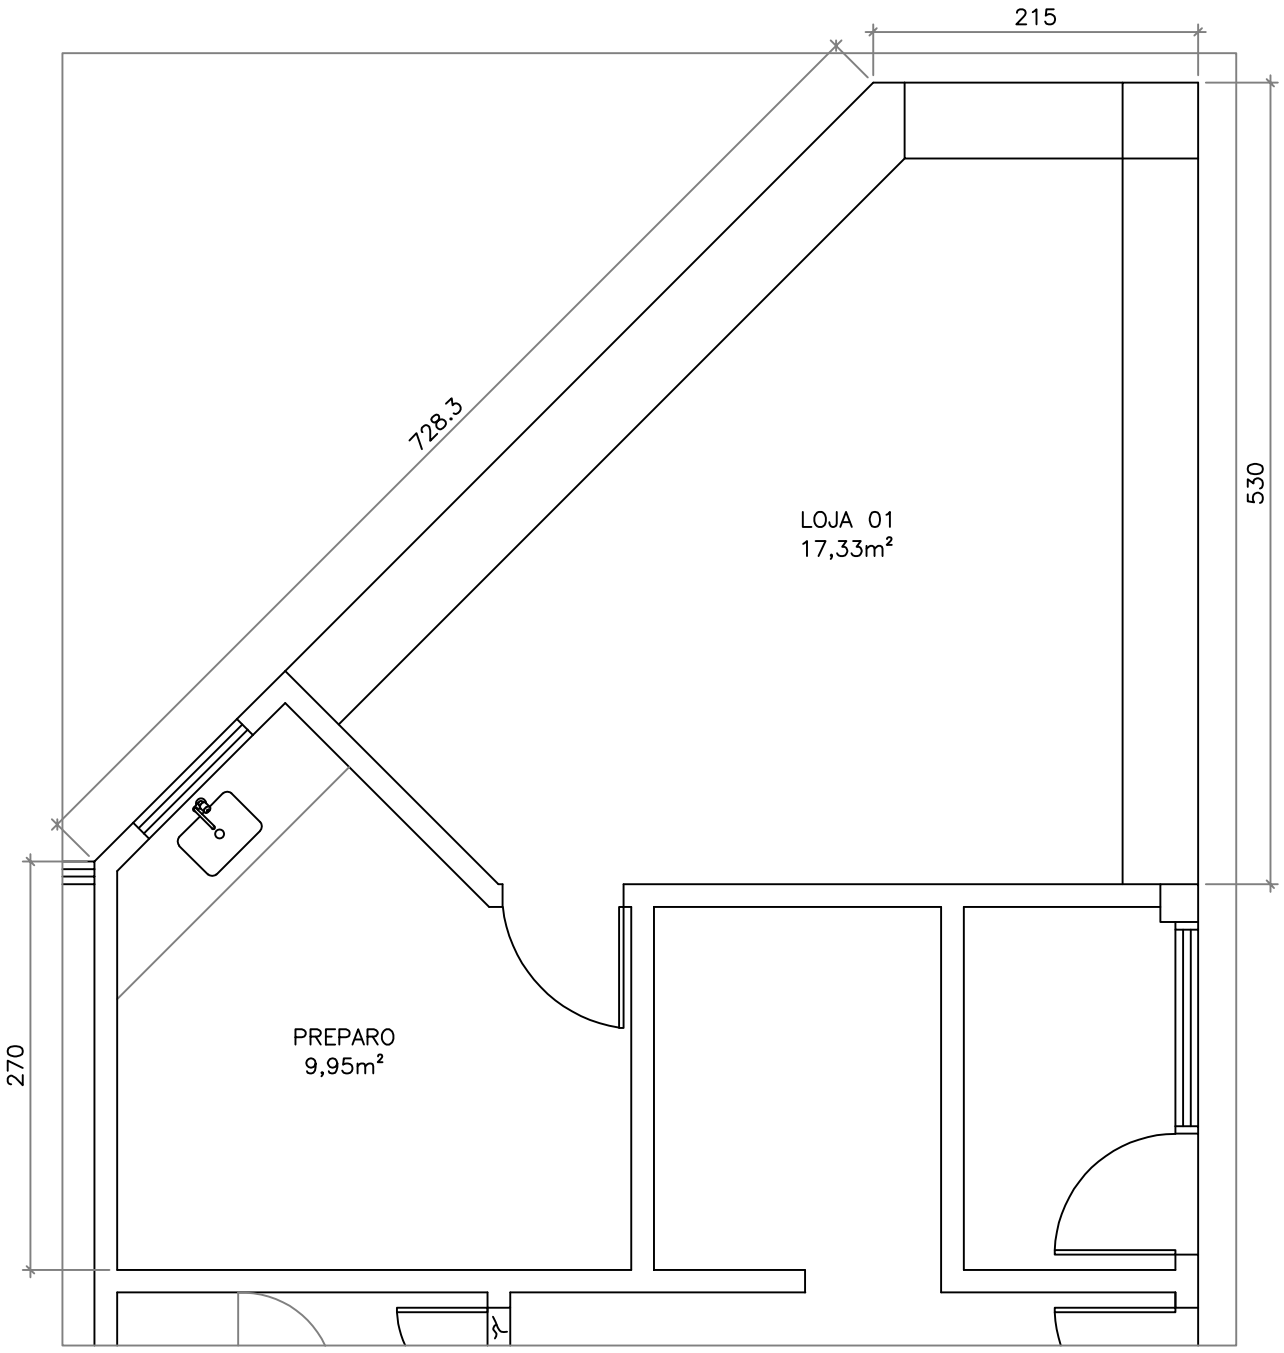

PLANTA BAIXA – LOJA 01

ESCALA: 1/50

ÁREA TOTAL: 35,01m²