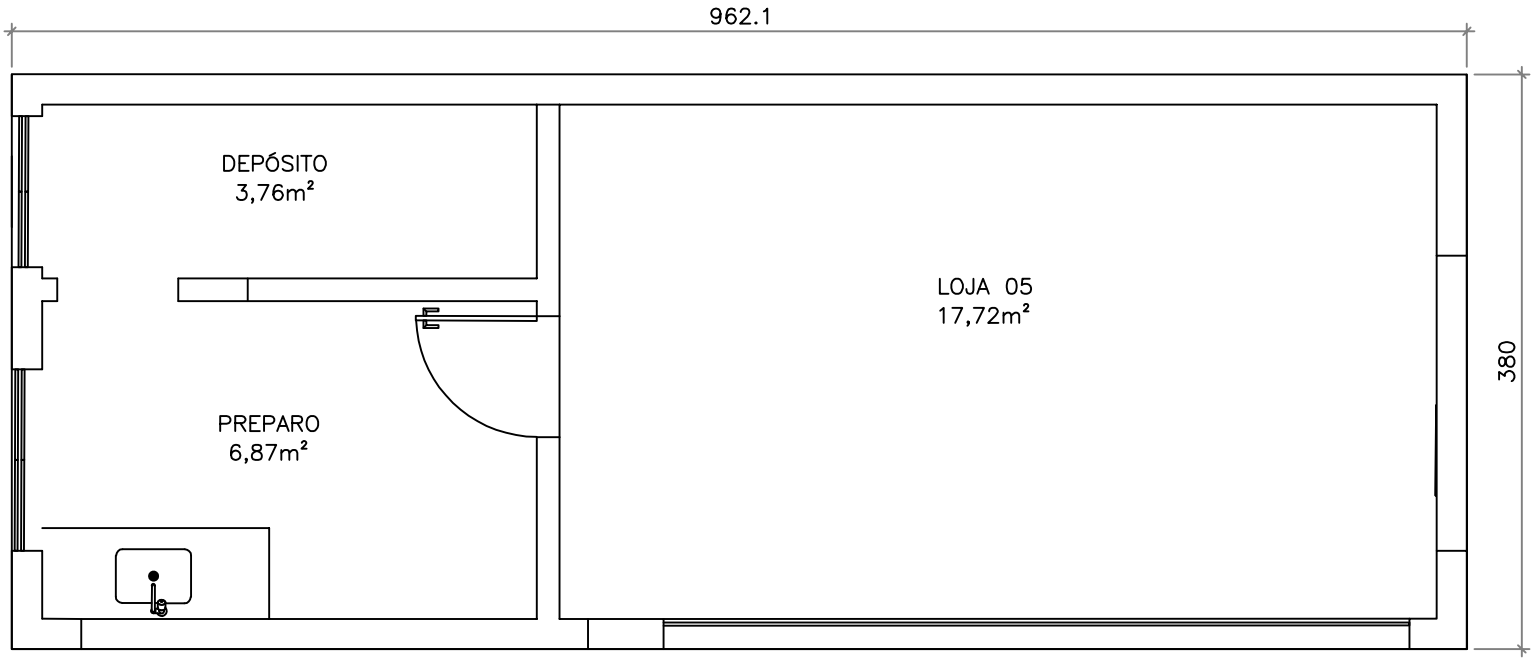


PLANTA BAIXA – LOJA 05

ESCALA: 1/50
ÁREA TOTAL: 36,57m²

CETURB ES

GEMAT

TERMINAL DE ITACIBÁ

FOLHA: 05/08

NÚMERO: --

PROJETO: PLANTA BAIXA – LOJA 05

AMBIENTE: INTERNO

DESENHO: NATALIE CUZZUOL BARBIERI

DETALHE: PLANTA BAIXA

DATA: FEVEREIRO/2021