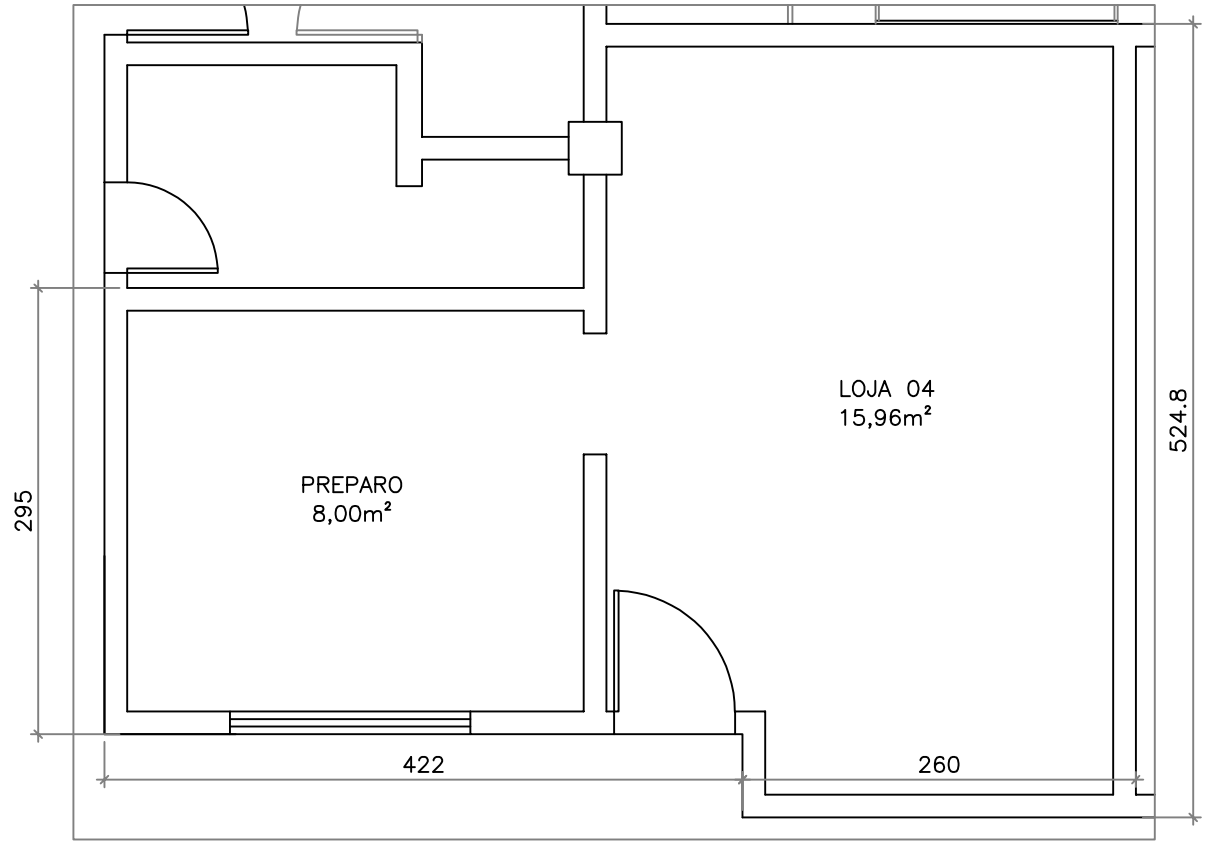


PLANTA BAIXA – LOJA 04

ESCALA: 1/50
ÁREA TOTAL: 26,90m²

CETURBES

GEMAT

TERMINAL DE ITACIBÁ

FOLHA: 04/08

NÚMERO: --

PROJETO: PLANTA BAIXA – LOJA 04

AMBIENTE: INTERNO

DESENHO: NATALIE CUZZUOL BARBIERI

DETALHE: PLANTA BAIXA

DATA: FEVEREIRO/2021