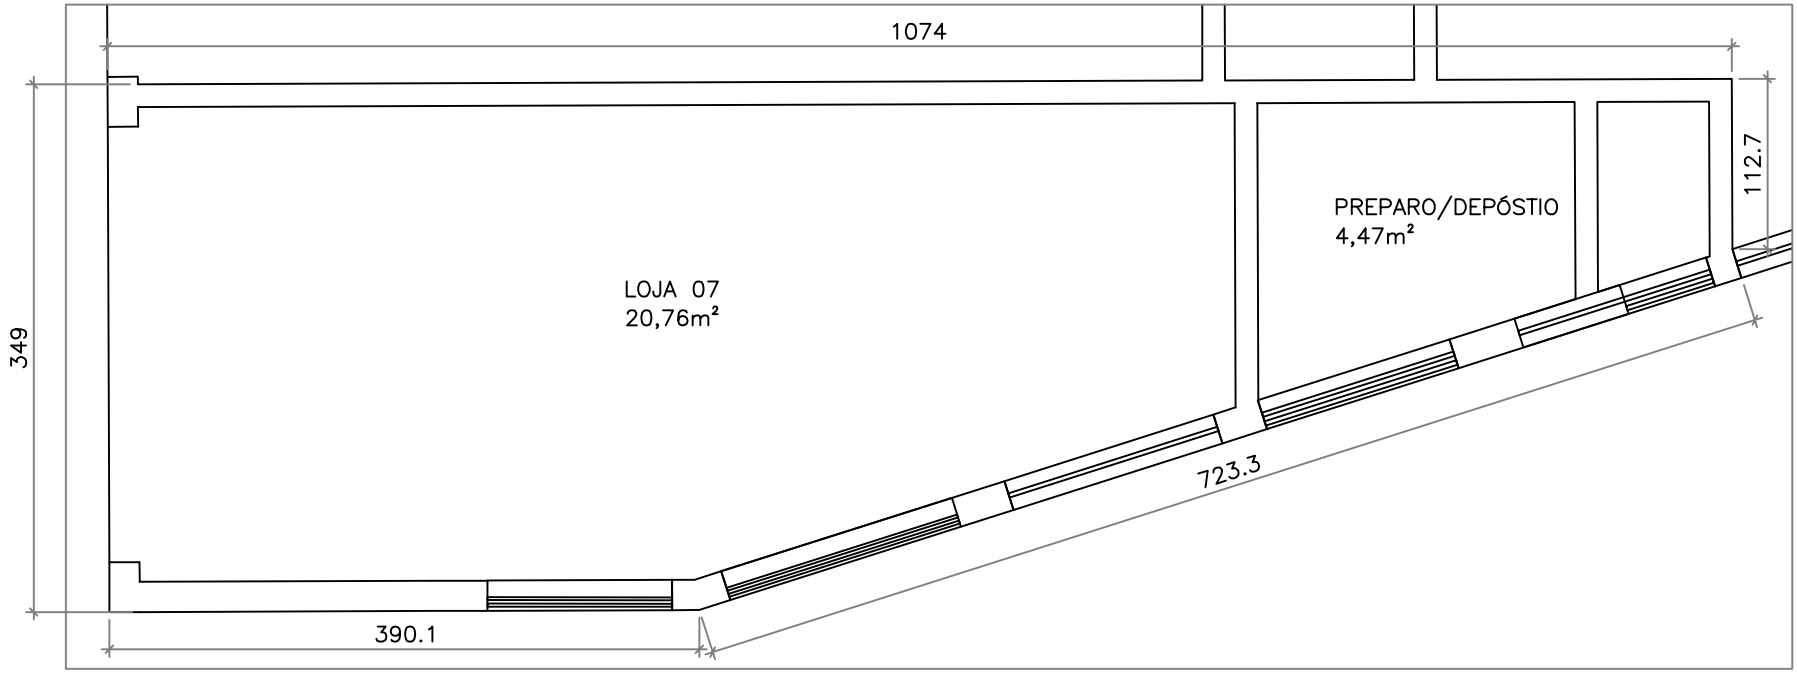


PLANTA BAIXA – LOJA 07

ESCALA: 1/50
ÁREA TOTAL: 28,64m²

CETURB ES

GEMAT

TERMINAL DE ITACIBÁ

FOLHA: 07/08

NÚMERO: --

PROJETO: PLANTA BAIXA – LOJA 07

AMBIENTE: INTERNO

DESENHO: NATALIE CUZZUOL BARBIERI

DETALHE: PLANTA BAIXA

DATA: FEVEREIRO/2021