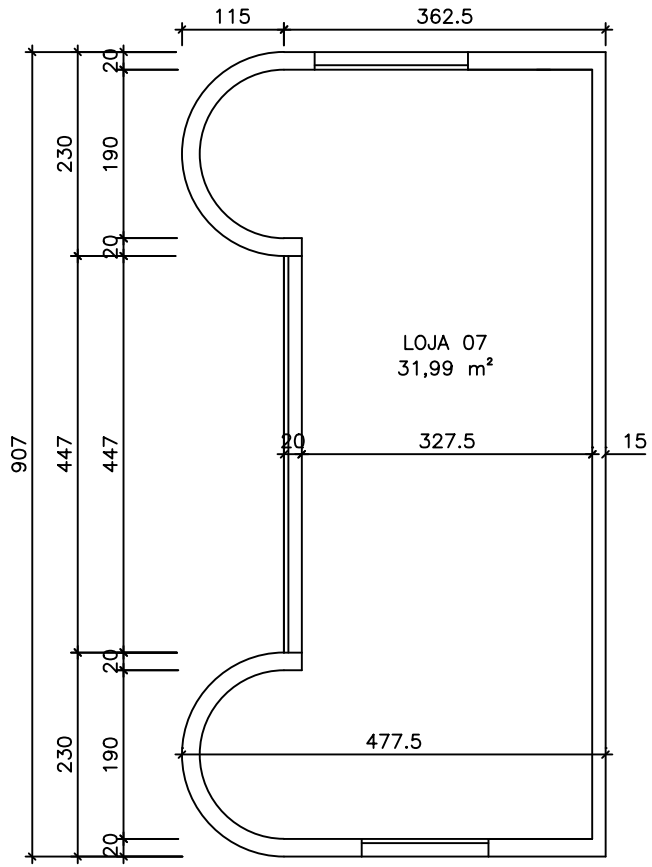


PLANTA BAIXA – LOJA 07

ESCALA: 1/75
ÁREA TOTAL: 37,03 m²

CETURBES

GEMAT

TERMINAL DE LARANJEIRAS

PROJETO: PLANTA BAIXA – LOJA 07	FOLHA: 08–A/29
	NÚMERO: REV 02
	AMBIENTE: INTERNO
DESENHO: JOSAN PAIER	DETALHE: PLANTA BAIXA
	DATA: MARÇO/2024

2024-8LF7DW - E-DOCS - CÓPIA SIMPLES 15/03/2024 13:41 PÁGINA 1 / 2

INFORMAÇÕES DO DOCUMENTO
Documento capturado em 15/03/2024 13:41:38 (HORÁRIO DE BRASÍLIA - UTC-3)
por JOSÉ CARLOS SEPULCRI NETTO (GERENTE DE MANUTENÇÃO - GEMAT - CETURB - GOVES)
Valor Legal: CÓPIA SIMPLES | Natureza: DOCUMENTO DIGITALIZADO
Conferência: CONFERIDO COM DOCUMENTO CÓPIA SIMPLES EM SUPORTE PAPEL.

A disponibilidade do documento pode ser conferida pelo link: https://e-docs.es.gov.br/d/2024-8LF7DW

2024-8LF7DW - E-DOCS - CÓPIA SIMPLES 15/03/2024 13:41 PÁGINA 2 / 2