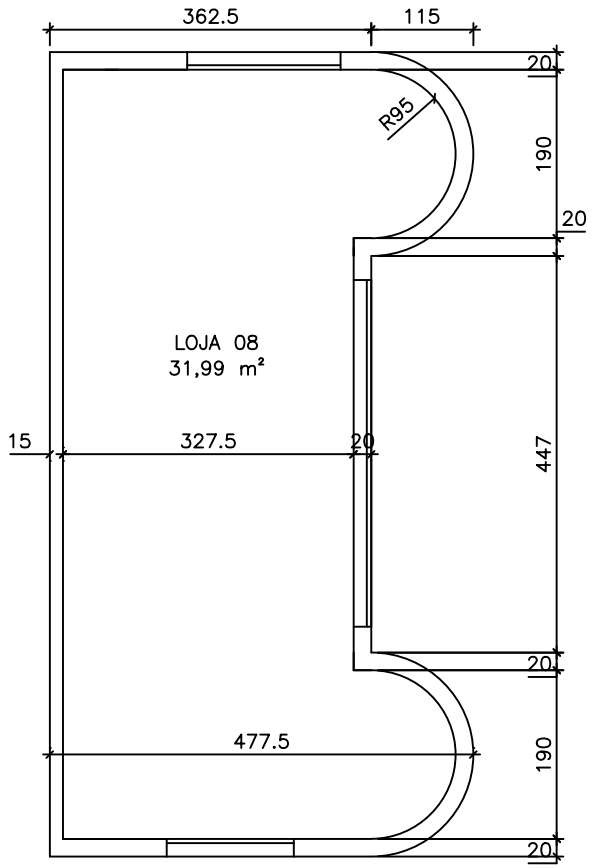


PLANTA BAIXA – LOJA 08

ESCALA: 1/75
ÁREA TOTAL: 37,03 m²

CETURBES

GEMAT

TERMINAL DE LARANJEIRAS

FOLHA: 08–B/29

NÚMERO: REV 02

PROJETO: PLANTA BAIXA – LOJA 08

AMBIENTE: INTERNO

DESENHO: JOSAN PAIER

DETALHE: PLANTA BAIXA

DATA: MARÇO/2024

2024-HF9C2J - E-DOCS - CÓPIA SIMPLES 15/03/2024 13:42 PÁGINA 1 / 2

INFORMAÇÕES DO DOCUMENTO
Documento capturado em 15/03/2024 13:42:09 (HORÁRIO DE BRASÍLIA - UTC-3)
por JOSÉ CARLOS SEPULCRI NETTO (GERENTE DE MANUTENÇÃO - GEMAT - CETURB - GOVES)
Valor Legal: CÓPIA SIMPLES | Natureza: DOCUMENTO DIGITALIZADO
Conferência: CONFERIDO COM DOCUMENTO CÓPIA SIMPLES EM SUPORTE PAPEL.

A disponibilidade do documento pode ser conferida pelo link: https://e-docs.es.gov.br/d/2024-HF9C2J

2024-HF9C2J - E-DOCS - CÓPIA SIMPLES 15/03/2024 13:42 PÁGINA 2 / 2