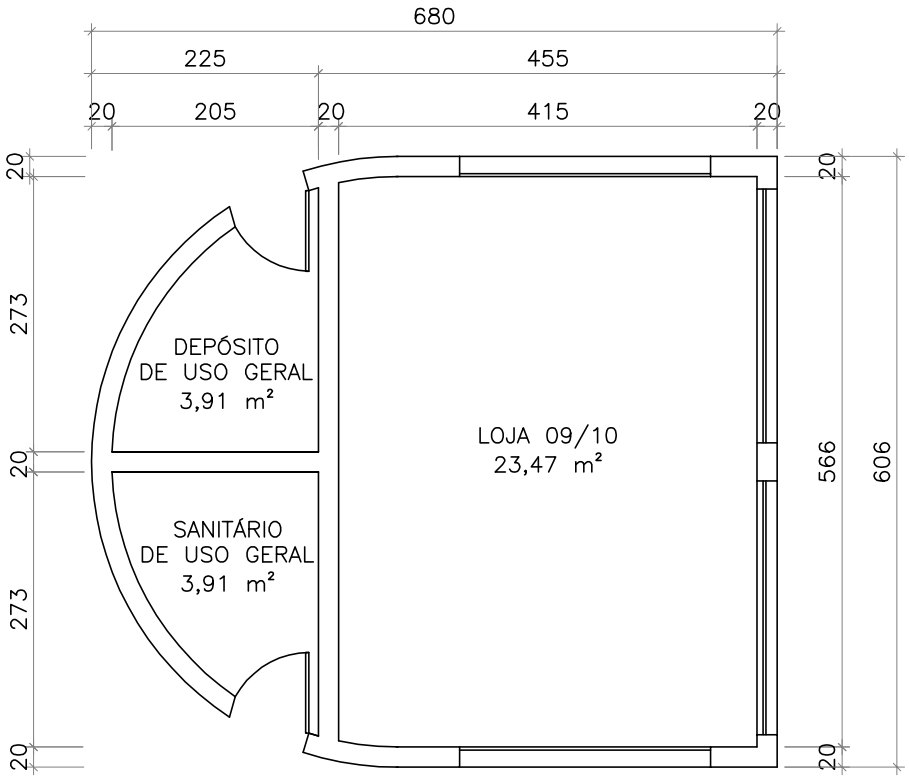


PLANTA BAIXA – LOJA 09/10

ESCALA: 1/75
ÁREA TOTAL: 26,93 m²

CETURB GV

GEMAT

TERMINAL DE LARANJEIRAS

FOLHA: 09/28

NÚMERO: REV 01

PROJETO: PLANTA BAIXA – LOJA 09/10

AMBIENTE: INTERNO

DESENHO: NATALIE CUZZUOL BARBIERI

DETALHE: PLANTA BAIXA

DATA: FEVEREIRO/2018

INFORMAÇÕES DO DOCUMENTO
Documento capturado em 14/03/2024 14:22:00 (HORÁRIO DE BRASÍLIA - UTC-3)
por JOSÉ CARLOS SEPULCRI NETTO (GERENTE DE MANUTENÇÃO - GEMAT - CETURB - GOVES)
Valor Legal: CÓPIA SIMPLES | Natureza: DOCUMENTO DIGITALIZADO
Conferência: CONFERIDO COM DOCUMENTO CÓPIA SIMPLES EM SUPORTE PAPEL.

A disponibilidade do documento pode ser conferida pelo link: https://e-docs.es.gov.br/d/2024-HFGGD2

2024-HFGGD2 - E-DOCS - CÓPIA SIMPLES 14/03/2024 14:22 PÁGINA 2 / 2