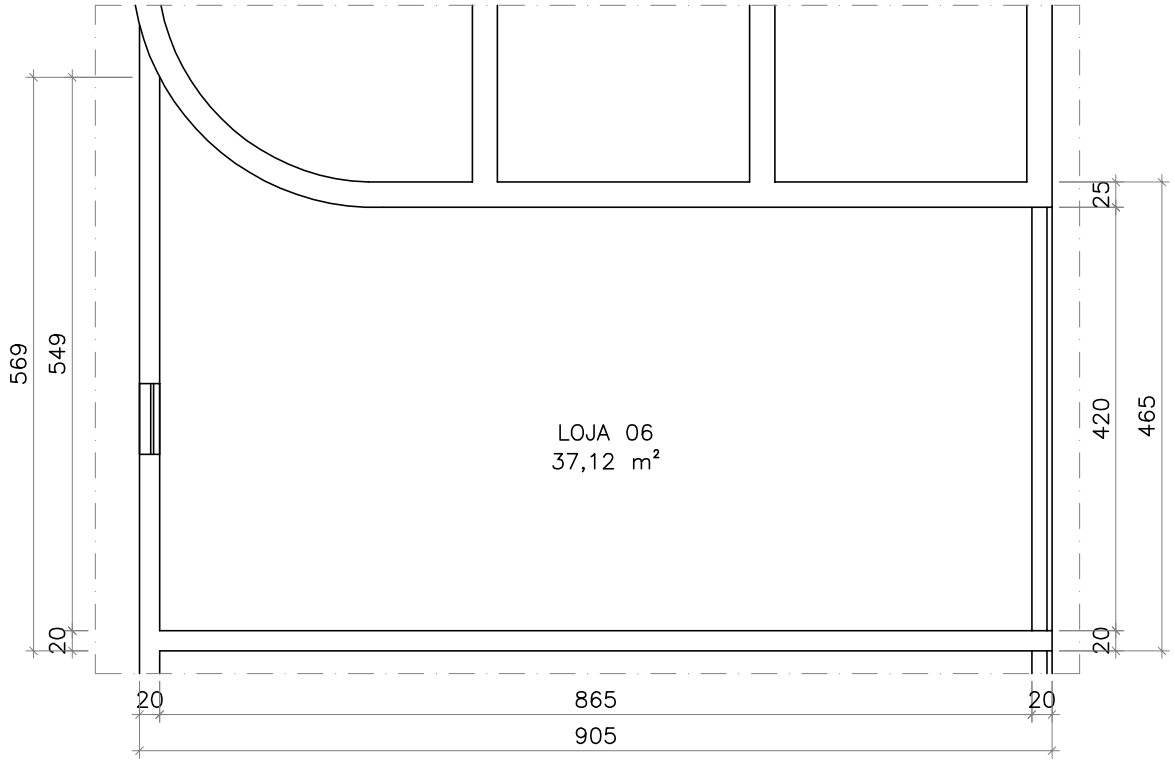


PLANTA BAIXA – LOJA 06

ESCALA: 1/75
ÁREA TOTAL: 40,84 m²

CETURB GV

GEMAT

TERMINAL DE LARANJEIRAS

FOLHA: 07/28

NÚMERO: REV 01

PROJETO: PLANTA BAIXA – LOJA 06

AMBIENTE: INTERNO

DESENHO: NATALIE CUZZUOL BARBIERI

DETALHE: PLANTA BAIXA

DATA: FEVEREIRO/2018

2024-DVNXHV - E-DOCS - CÓPIA SIMPLES 14/03/2024 14:20 PÁGINA 1 / 2

INFORMAÇÕES DO DOCUMENTO
Documento capturado em 14/03/2024 14:20:08 (HORÁRIO DE BRASÍLIA - UTC-3)
por JOSÉ CARLOS SEPULCRI NETTO (GERENTE DE MANUTENÇÃO - GEMAT - CETURB - GOVES)
Valor Legal: CÓPIA SIMPLES | Natureza: DOCUMENTO DIGITALIZADO
Conferência: CONFERIDO COM DOCUMENTO CÓPIA SIMPLES EM SUPORTE PAPEL.

A disponibilidade do documento pode ser conferida pelo link: https://e-docs.es.gov.br/d/2024-DVNXHV

2024-DVNXHV - E-DOCS - CÓPIA SIMPLES 14/03/2024 14:20 PÁGINA 2 / 2