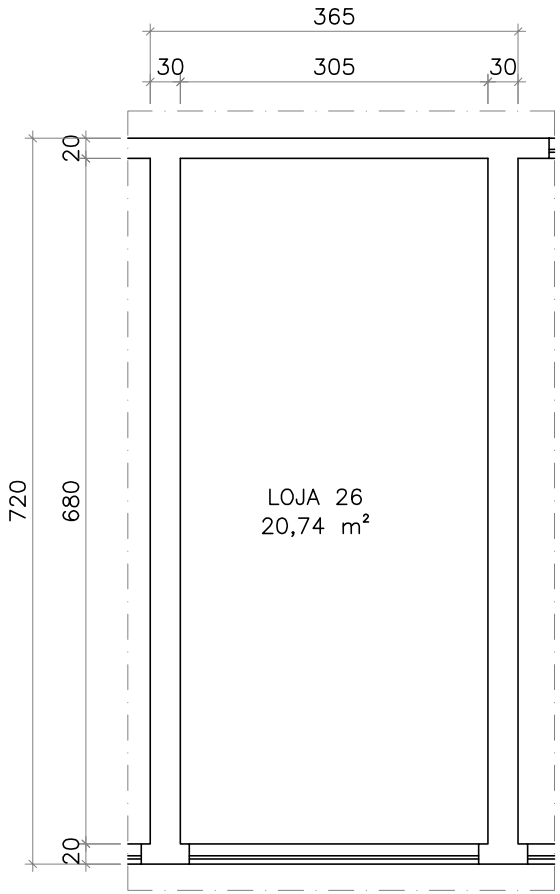


PLANTA BAIXA – LOJA 26

ESCALA: 1/75
ÁREA TOTAL: 24,12 m²

CETURB GV

GEMAT

TERMINAL DE LARANJEIRAS

FOLHA: 20/28

NÚMERO: REV 01

AMBIENTE: INTERNO

PROJETO: PLANTA BAIXA – LOJA 26

DESENHO: NATALIE CUZZUOL BARBIERI

DETALHE: PLANTA BAIXA

DATA: FEVEREIRO/2018

2024-V0LLMV - E-DOCS - CÓPIA SIMPLES 14/03/2024 14:23 PÁGINA 1 / 2

INFORMAÇÕES DO DOCUMENTO
Documento capturado em 14/03/2024 14:23:17 (HORÁRIO DE BRASÍLIA - UTC-3)
por JOSÉ CARLOS SEPULCRI NETTO (GERENTE DE MANUTENÇÃO - GEMAT - CETURB - GOVES)
Valor Legal: CÓPIA SIMPLES | Natureza: DOCUMENTO DIGITALIZADO
Conferência: CONFERIDO COM DOCUMENTO CÓPIA SIMPLES EM SUPORTE PAPEL.

A disponibilidade do documento pode ser conferida pelo link: https://e-docs.es.gov.br/d/2024-V0LLMV

2024-V0LLMV - E-DOCS - CÓPIA SIMPLES 14/03/2024 14:23 PÁGINA 2 / 2