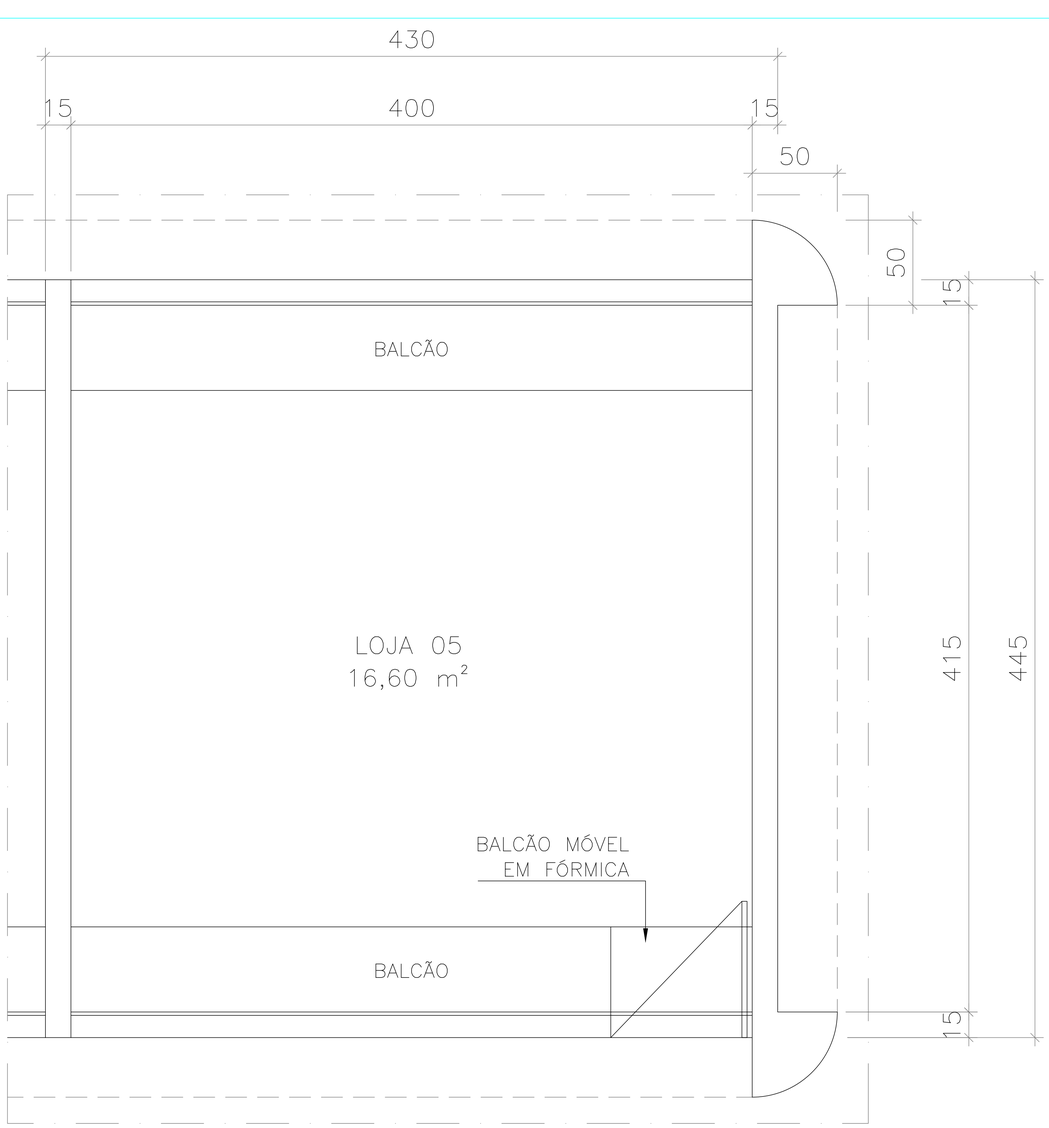


PLANTA BAIXA – LOJA 05

ESCALA: 1/50
ÁREA TOTAL: 18,80 m²

CETURB ES

GEMAT

TERMINAL CAMPO GRANDE

FOLHA: 06/17

NÚMERO: REV 01

AMBIENTE: INTERNO

PROJETO: PLANTA BAIXA – LOJA 05

DESENHO: NATALIE CUZZUOL BARBIERI

DETALHE: PLANTA BAIXA

DATA: AGOSTO/2019

2024-MPRKVF - E:\DOCS - COPIA SIMPLES\COPIA SIMPLES 29\05\2024 15:02 PÁGINA 1 / 2

INFORMAÇÕES DO DOCUMENTO
Documento capturado em 29/10/2024 15:02:15 (HORÁRIO DE BRASÍLIA - UTC-3)
por JOSÉ CARLOS SEPULCRI NETTO (GERENTE DE MANUTENÇÃO - GEMAT - CETURB - GOVES)
Valor Legal: CÓPIA SIMPLES | Natureza: DOCUMENTO DIGITALIZADO
Conferência: CONFERIDO COM DOCUMENTO CÓPIA SIMPLES EM SUPORTE PAPEL.

A disponibilidade do documento pode ser conferida pelo link: https://e-docs.es.gov.br/d/2024-6PDKVF

2024-6PDKVF - E-DOCS - CÓPIA SIMPLES 29/10/2024 15:02 PÁGINA 2 / 2