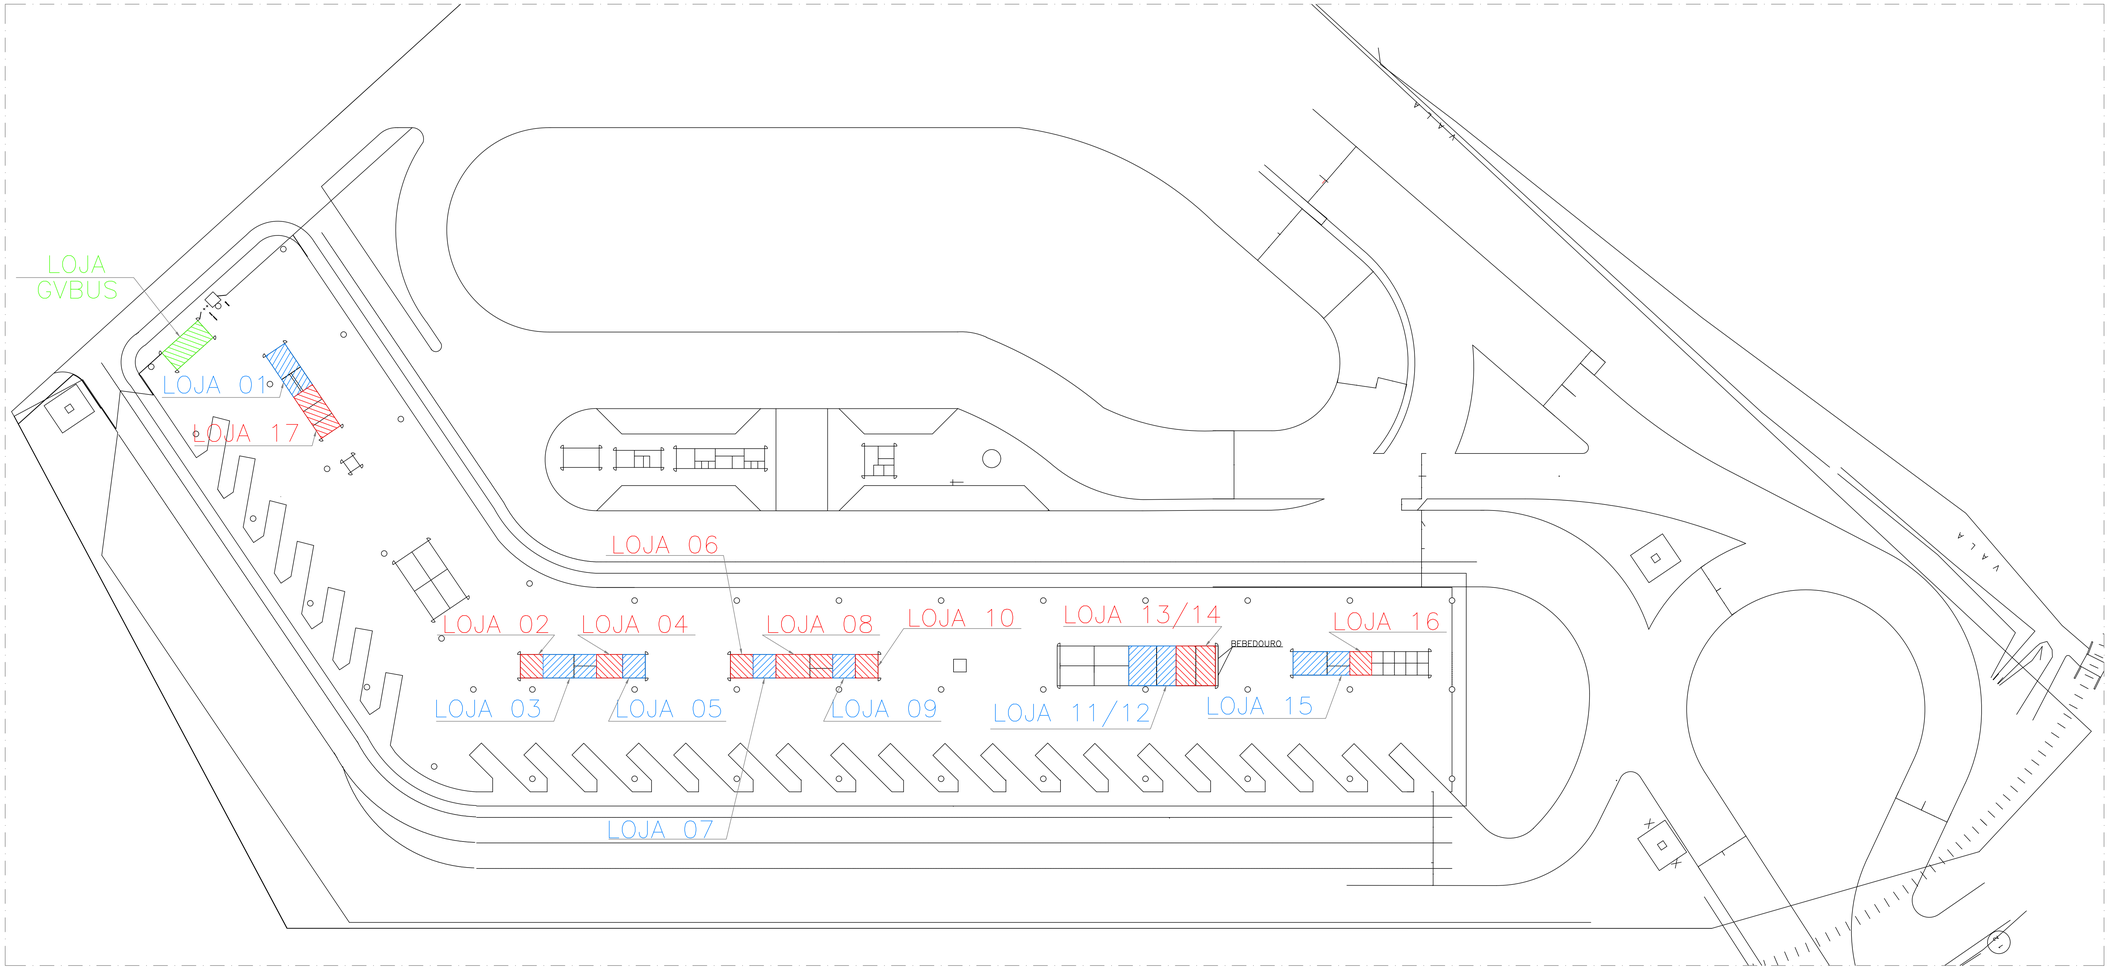


LOCAÇÃO – LOJAS 01 À 17

ESCALA: 1/1500

CETURB ES

GEMAT

TERMINAL CAMPO GRANDE

FOLHA: 01/17

NÚMERO: REV 01

AMBIENTE: INTERNO

PROJETO: LOCAÇÃO – LOJAS 01 À 17

DESENHO: NATALIE CUZZUOL BARBIERI

DETALHE: PLANTA BAIXA

DATA: AGOSTO/2019

2014-ADMSF - E-DOCS - CÓPIA SIMPLES - 29/10/2019 15:02 - PÁGINA 1 / 2

INFORMAÇÕES DO DOCUMENTO
Documento capturado em 29/10/2024 15:02:14 (HORÁRIO DE BRASÍLIA - UTC-3)
por JOSÉ CARLOS SEPULCRI NETTO (GERENTE DE MANUTENÇÃO - GEMAT - CETURB - GOVES)
Valor Legal: CÓPIA SIMPLES | Natureza: DOCUMENTO DIGITALIZADO
Conferência: CONFERIDO COM DOCUMENTO CÓPIA SIMPLES EM SUPORTE PAPEL.

A disponibilidade do documento pode ser conferida pelo link: https://e-docs.es.gov.br/d/2024-KD89JF

2024-KD89JF - E-DOCS - CÓPIA SIMPLES 29/10/2024 15:02 PÁGINA 2 / 2