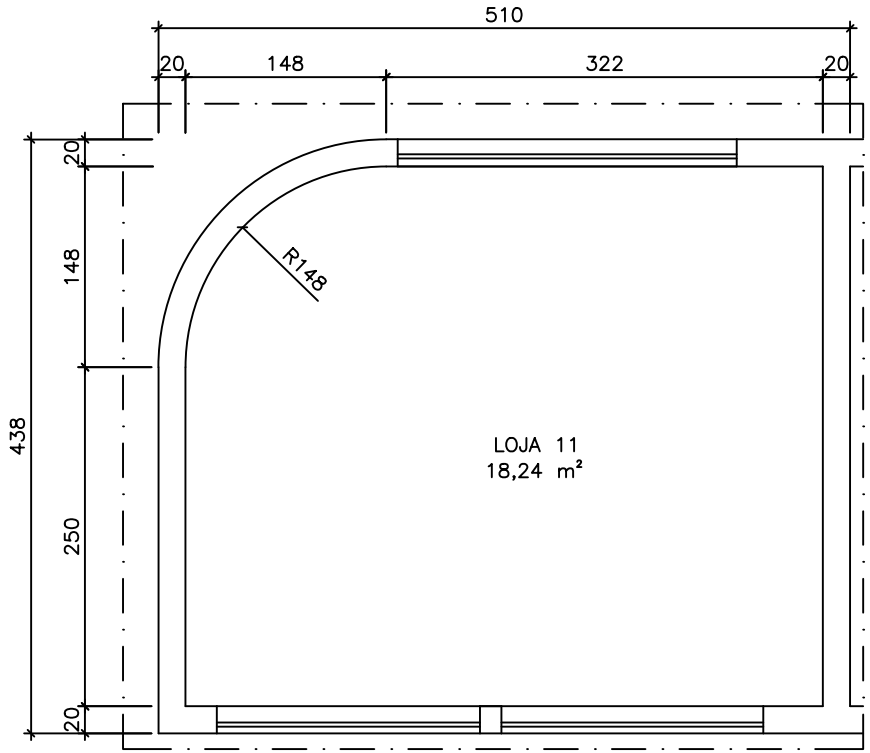


PLANTA BAIXA – LOJA 11

ESCALA: 1/50
ÁREA TOTAL: 21,29 m²

CETURBES	GEMAT TERMINAL DE LARANJEIRAS	FOLHA: 10/29 NÚMERO: REV 02
PROJETO: PLANTA BAIXA – LOJA 11		AMBIENTE: INTERNO
DESENHO: NATALIE CUZZUOL BARBIERI	DETALHE: PLANTA BAIXA	DATA: DEZEMBRO/2019

2024-8XNXJ4 - E-DOCS - CÓPIA SIMPLES 15/10/2024 13:05 PÁGINA 1 / 2

INFORMAÇÕES DO DOCUMENTO
Documento capturado em 15/10/2024 13:05:44 (HORÁRIO DE BRASÍLIA - UTC-3)
por JOSÉ CARLOS SEPULCRI NETTO (GERENTE DE MANUTENÇÃO - GEMAT - CETURB - GOVES)
Valor Legal: CÓPIA SIMPLES | Natureza: DOCUMENTO DIGITALIZADO
Conferência: CONFERIDO COM DOCUMENTO CÓPIA SIMPLES EM SUPORTE PAPEL.

A disponibilidade do documento pode ser conferida pelo link: https://e-docs.es.gov.br/d/2024-8XNXJ4

2024-8XNXJ4 - E-DOCS - CÓPIA SIMPLES 15/10/2024 13:05 PÁGINA 2 / 2