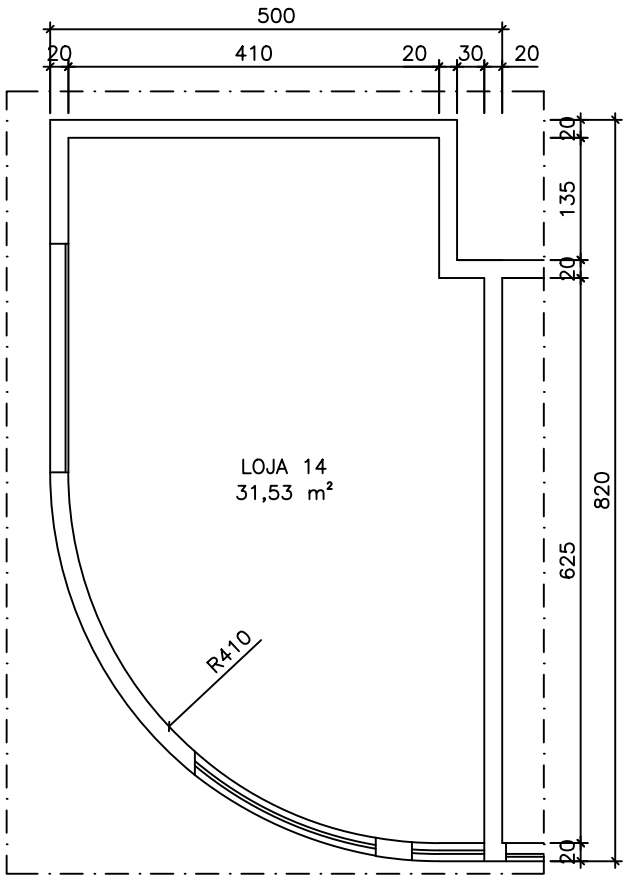


PLANTA BAIXA – LOJA 14

ESCALA: 1/75
ÁREA TOTAL: 35,60 m²

CETURBES

GEMAT

TERMINAL DE LARANJEIRAS

PROJETO: PLANTA BAIXA – LOJA 14	FOLHA: 13/29
	NÚMERO: REV 02
	AMBIENTE: INTERNO
DESENHO: NATALIE CUZZUOL BARBIERI	DETALHE: PLANTA BAIXA
	DATA: DEZEMBRO/2019

2024-BBTB4F - E-DOCS - CÓPIA SIMPLES 15/10/2024 13:06 PÁGINA 1 / 2

INFORMAÇÕES DO DOCUMENTO
Documento capturado em 15/10/2024 13:06:26 (HORÁRIO DE BRASÍLIA - UTC-3)
por JOSÉ CARLOS SEPULCRI NETTO (GERENTE DE MANUTENÇÃO - GEMAT - CETURB - GOVES)
Valor Legal: CÓPIA SIMPLES | Natureza: DOCUMENTO DIGITALIZADO
Conferência: CONFERIDO COM DOCUMENTO CÓPIA SIMPLES EM SUPORTE PAPEL.

A disponibilidade do documento pode ser conferida pelo link: https://e-docs.es.gov.br/d/2024-BBTB4F

2024-BBTB4F - E-DOCS - CÓPIA SIMPLES 15/10/2024 13:06 PÁGINA 2 / 2