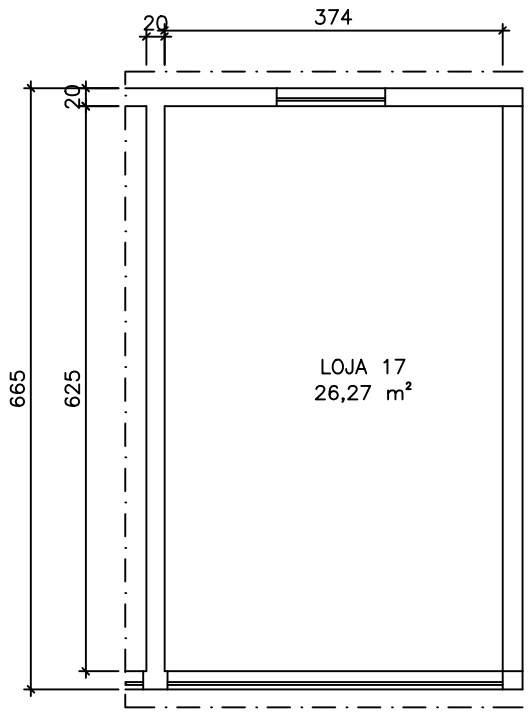


PLANTA BAIXA – LOJA 17

ESCALA: 1/75
ÁREA TOTAL: 26,27 m²

CETURBES

GEMAT

TERMINAL DE LARANJEIRAS

FOLHA: 15/29

NÚMERO: REV 02

PROJETO: PLANTA BAIXA – LOJA 17

AMBIENTE: INTERNO

DESENHO: NATALIE CUZZUOL BARBIERI

DETALHE: PLANTA BAIXA

DATA: DEZEMBRO/2019

2024-9FSMNM - E-DOCS - CÓPIA SIMPLES 29/10/2024 11:13 PÁGINA 1 / 2

INFORMAÇÕES DO DOCUMENTO
Documento capturado em 29/10/2024 11:13:37 (HORÁRIO DE BRASÍLIA - UTC-3)
por JOSÉ CARLOS SEPULCRI NETTO (GERENTE DE MANUTENÇÃO - GEMAT - CETURB - GOVES)
Valor Legal: CÓPIA SIMPLES | Natureza: DOCUMENTO DIGITALIZADO
Conferência: CONFERIDO COM DOCUMENTO CÓPIA SIMPLES EM SUPORTE PAPEL.

A disponibilidade do documento pode ser conferida pelo link: https://e-docs.es.gov.br/d/2024-9FSMNM

2024-9FSMNM - E-DOCS - CÓPIA SIMPLES 29/10/2024 11:13 PÁGINA 2 / 2