
CETURB ES	GEMAT TERMINAL SÃO TORQUATO	FOLHA: 03/05 NÚMERO: __
PROJETO: PLANTA BAIXA – LOJA 02		REVISÃO: INTERNO
DESENHO: NATALIE CUZZUOL BARBIERI	DETALHE: PLANTA BAIXA	DATA: AGOSTO/2019

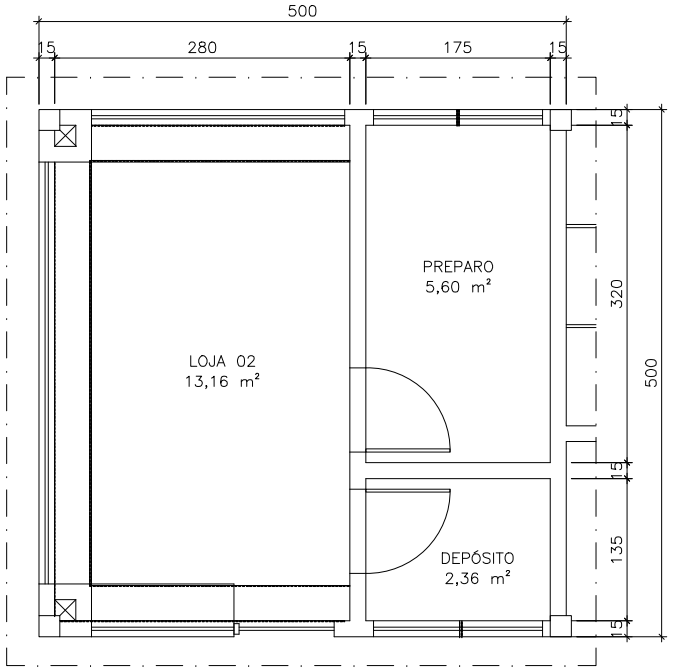

PLANTA BAIXA – LOJA 02


ESCALA: 1/50

ÁREA TOTAL: 24,63 m²

INFORMAÇÕES DO DOCUMENTO
Documento capturado em 15/03/2024 14:20:34 (HORÁRIO DE BRASÍLIA - UTC-3)
por JOSÉ CARLOS SEPULCRI NETTO (GERENTE DE MANUTENÇÃO - GEMAT - CETURB - GOVES)
Valor Legal: CÓPIA SIMPLES | Natureza: DOCUMENTO DIGITALIZADO
Conferência: CONFERIDO COM DOCUMENTO CÓPIA SIMPLES EM SUPORTE PAPEL.

A disponibilidade do documento pode ser conferida pelo link: https://e-docs.es.gov.br/d/2024-K2CV9H

2024-K2CV9H - E-DOCS - CÓPIA SIMPLES 15/03/2024 14:20 PÁGINA 2 / 2

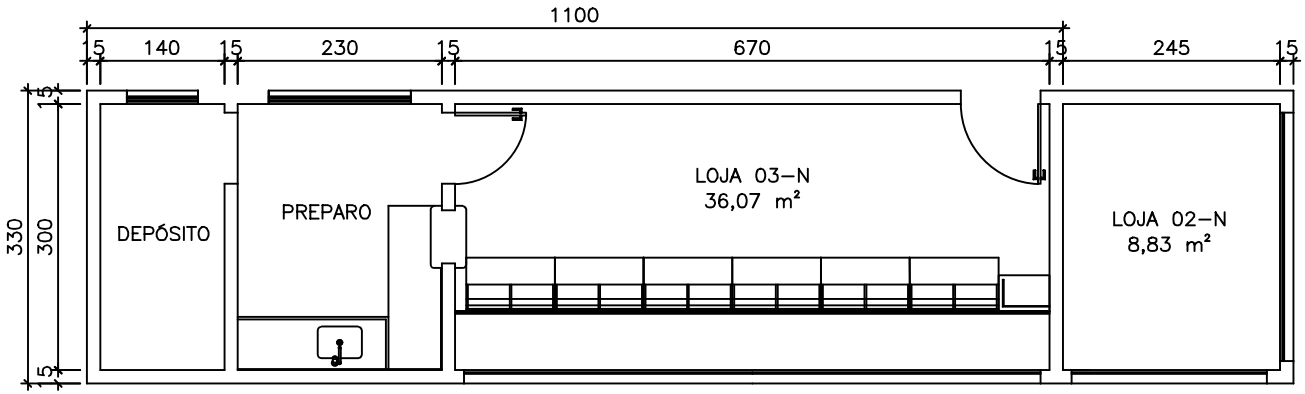

PLANTA BAIXA – LOJA 02/03–N

ESCALA: 1/75
ÁREA TOTAL: 44,88 m²


CETURBES	GEMAT TERMINAL VILA VELHA	FOLHA: 05/07
		NÚMERO: ––
PROJETO: PLANTA BAIXA – LOJA 02/03–N		AMBIENTE: INTERNO
DESENHO: NATALIE CUZZUOL BARBIERI	DETALHE: PLANTA BAIXA	DATA: AGOSTO/2019

2024-G81W5J - E-DOCS - CÓPIA SIMPLES 15/03/2024 14:02 PÁGINA 1 / 2

INFORMAÇÕES DO DOCUMENTO
Documento capturado em 15/03/2024 14:02:47 (HORÁRIO DE BRASÍLIA - UTC-3)
por JOSÉ CARLOS SEPULCRI NETTO (GERENTE DE MANUTENÇÃO - GEMAT - CETURB - GOVES)
Valor Legal: CÓPIA SIMPLES | Natureza: DOCUMENTO DIGITALIZADO
Conferência: CONFERIDO COM DOCUMENTO CÓPIA SIMPLES EM SUPORTE PAPEL.

A disponibilidade do documento pode ser conferida pelo link: https://e-docs.es.gov.br/d/2024-G81W5J

CETURBES	GEMAT TERMINAL VILA VELHA	FOLHA: 03/07
		NÚMERO: --
PROJETO: PLANTA BAIXA – LOJA 02–A		REVISÃO: INTERNO
DESENHO: NATALIE CUZZUOL BARBIERI	DETALHE: PLANTA BAIXA	DATA: AGOSTO/2019

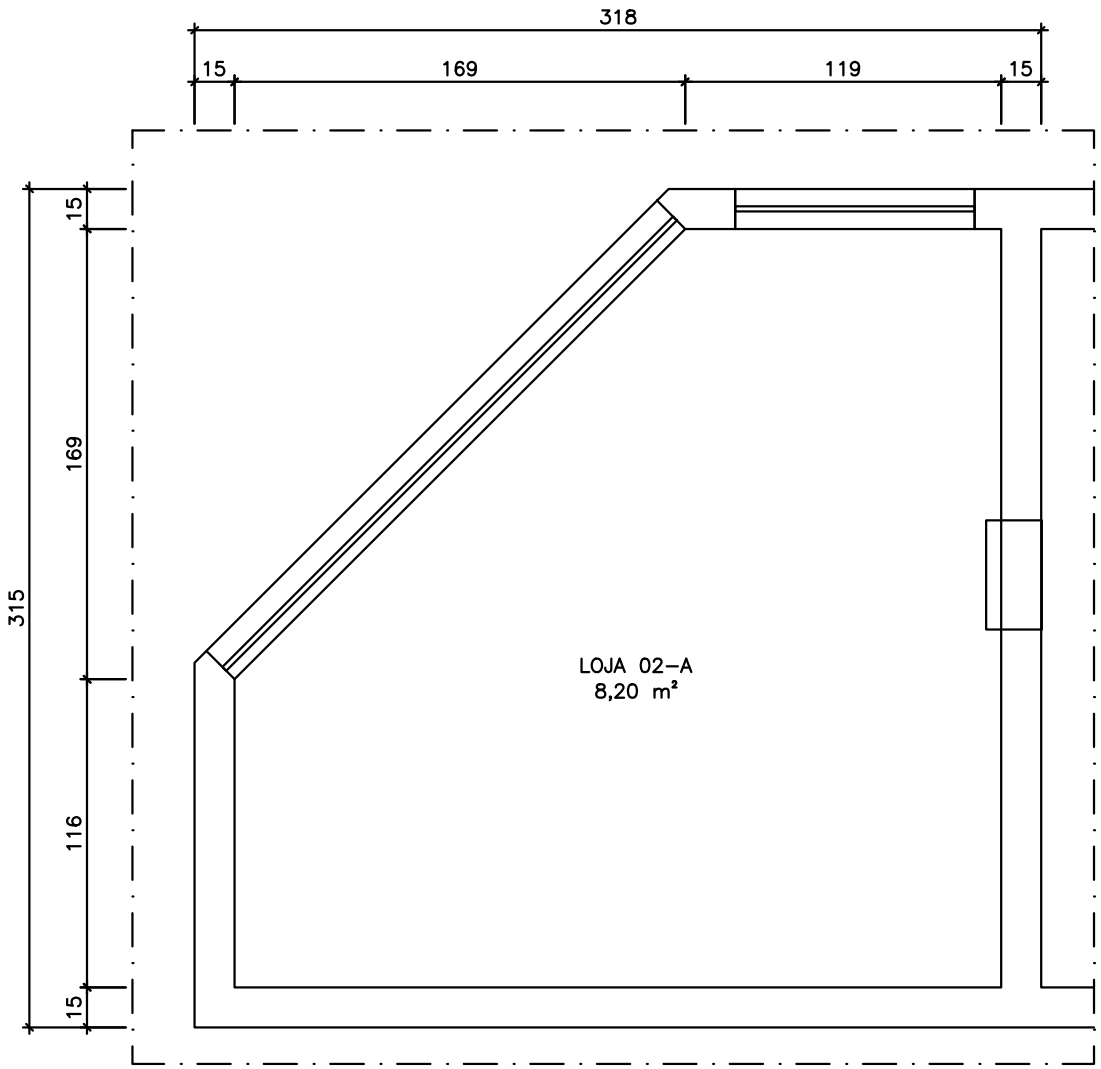

PLANTA BAIXA – LOJA 02–A

ESCALA: 1/25
ÁREA TOTAL: 8,20 m²


2024-LGS1KK - E-DOCS - CÓPIA SIMPLES 15/03/2024 14:03 PÁGINA 1 / 2

INFORMAÇÕES DO DOCUMENTO
Documento capturado em 15/03/2024 14:03:19 (HORÁRIO DE BRASÍLIA - UTC-3)
por JOSÉ CARLOS SEPULCRI NETTO (GERENTE DE MANUTENÇÃO - GEMAT - CETURB - GOVES)
Valor Legal: CÓPIA SIMPLES | Natureza: DOCUMENTO DIGITALIZADO
Conferência: CONFERIDO COM DOCUMENTO CÓPIA SIMPLES EM SUPORTE PAPEL.

A disponibilidade do documento pode ser conferida pelo link: https://e-docs.es.gov.br/d/2024-LGS1KK

2024-LGS1KK - E-DOCS - CÓPIA SIMPLES 15/03/2024 14:03 PÁGINA 2 / 2

CETURBES	GEMAT TERMINAL VILA VELHA	FOLHA: 04/07 NÚMERO: -- REVISÃO: INTERNO
PROJETO: PLANTA BAIXA – LOJA 04–A		
DESENHO: NATALIE CUZZUOL BARBIERI	DETALHE: PLANTA BAIXA	DATA: AGOSTO/2019

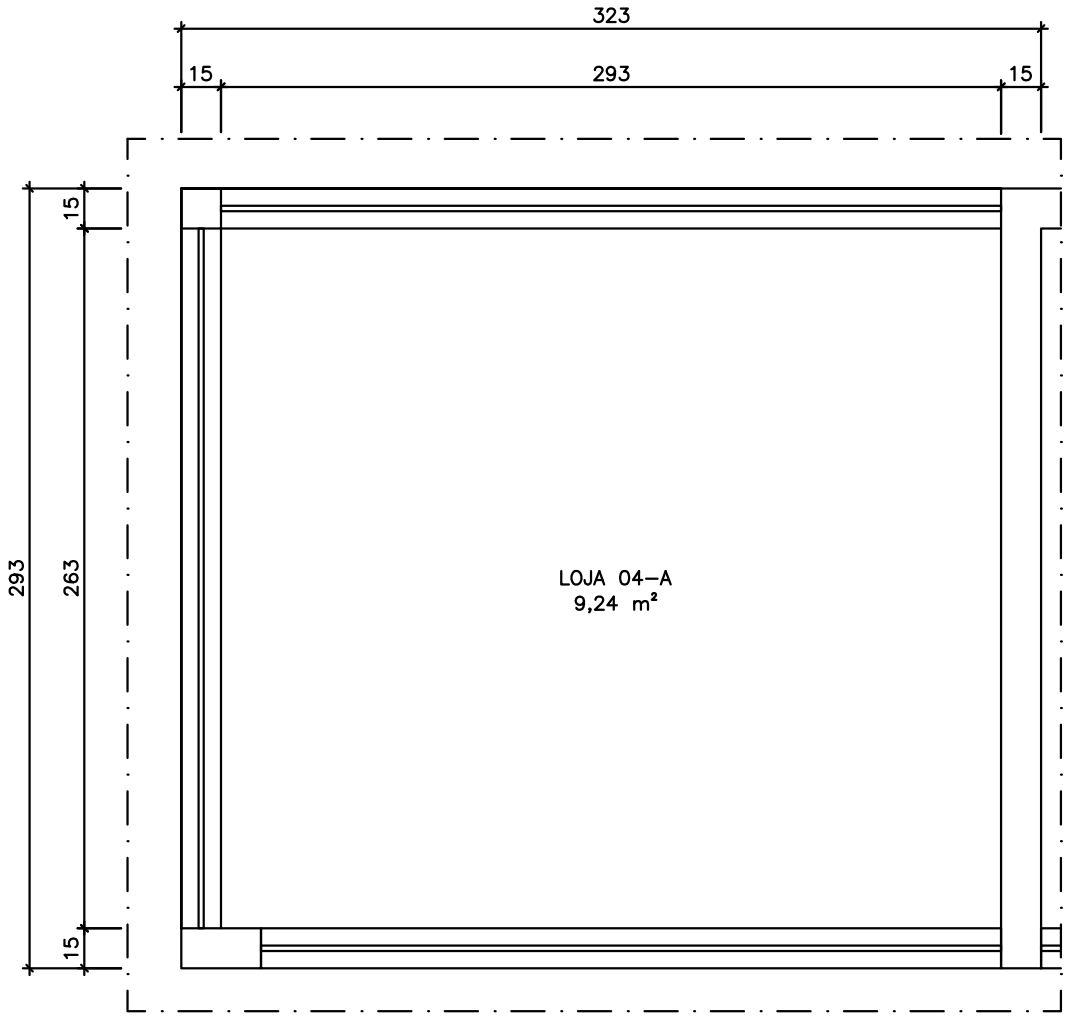

PLANTA BAIXA – LOJA 04–A


ESCALA: 1/25
ÁREA TOTAL: 9,24 m²

2024-3JCB3X - E-DOCS - CÓPIA SIMPLES 15/03/2024 14:04 PÁGINA 1 / 2

INFORMAÇÕES DO DOCUMENTO
Documento capturado em 15/03/2024 14:04:20 (HORÁRIO DE BRASÍLIA - UTC-3)
por JOSÉ CARLOS SEPULCRI NETTO (GERENTE DE MANUTENÇÃO - GEMAT - CETURB - GOVES)
Valor Legal: CÓPIA SIMPLES | Natureza: DOCUMENTO DIGITALIZADO
Conferência: CONFERIDO COM DOCUMENTO CÓPIA SIMPLES EM SUPORTE PAPEL.

A disponibilidade do documento pode ser conferida pelo link: https://e-docs.es.gov.br/d/2024-3JCB3X

2024-3JCB3X - E-DOCS - CÓPIA SIMPLES 15/03/2024 14:04 PÁGINA 2 / 2

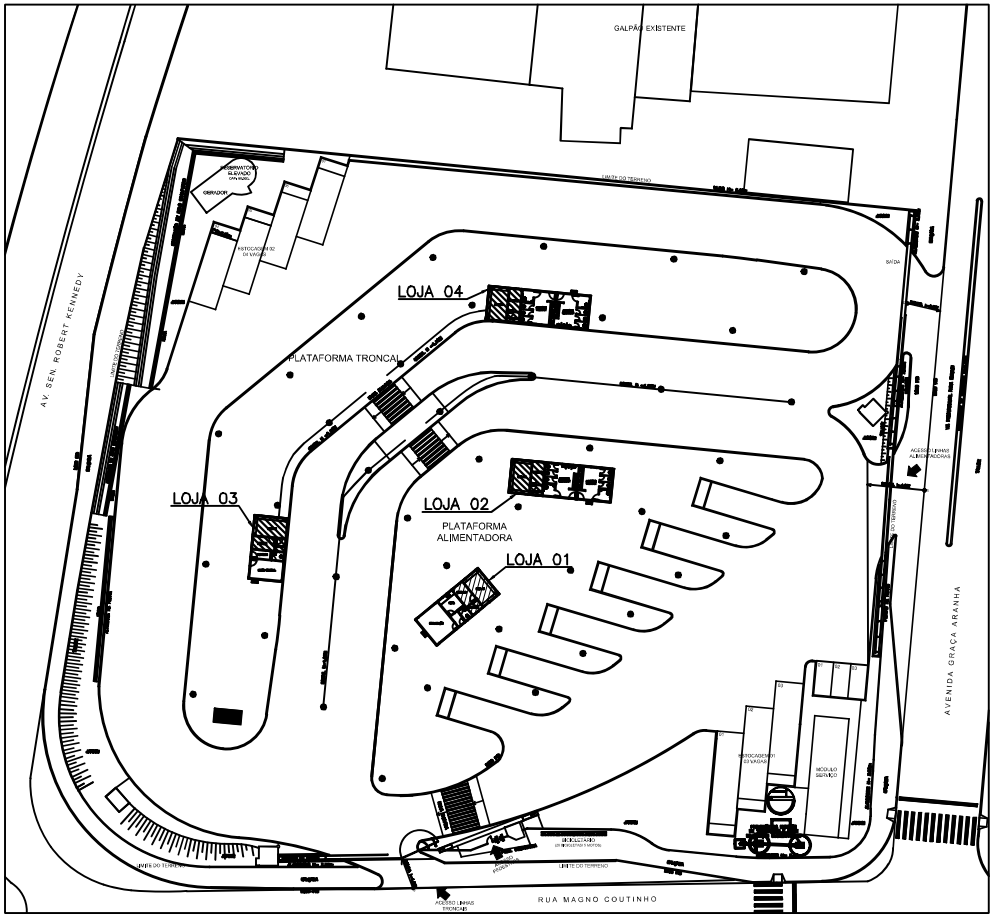

STATUS LOJAS 01 À 04

ESCALA: 1/750

LEGENDA

REGULAR

IRREGULAR

Nº.	DESCRIÇÃO	RESP.	DATA

REVISÃO

CETURB ES

GEMAT

TERMINAL SÃO TORQUATO

FOLHA: 01/01

DESENHO: --

PROJETO: STATUS LOJAS 01 À 04

AMBIENTE: EXTERNO

AUTOR: NATALIE CUZZUOL BARBIERI

CREA:


DETALHE: PLANTA BAIXA

DATA: MAIO/2019

2024-Q49S25 - E-DOCS - CÓPIA SIMPLES 03/04/2024 16:19 PÁGINA 1 / 2

INFORMAÇÕES DO DOCUMENTO
Documento capturado em 03/04/2024 16:19:46 (HORÁRIO DE BRASÍLIA - UTC-3)
por JOSÉ CARLOS SEPULCRI NETTO (GERENTE DE MANUTENÇÃO - GEMAT - CETURB - GOVES)
Valor Legal: CÓPIA SIMPLES | Natureza: DOCUMENTO DIGITALIZADO
Conferência: CONFERIDO COM DOCUMENTO CÓPIA SIMPLES EM SUPORTE PAPEL.

A disponibilidade do documento pode ser conferida pelo link: https://e-docs.es.gov.br/d/2024-Q49S25

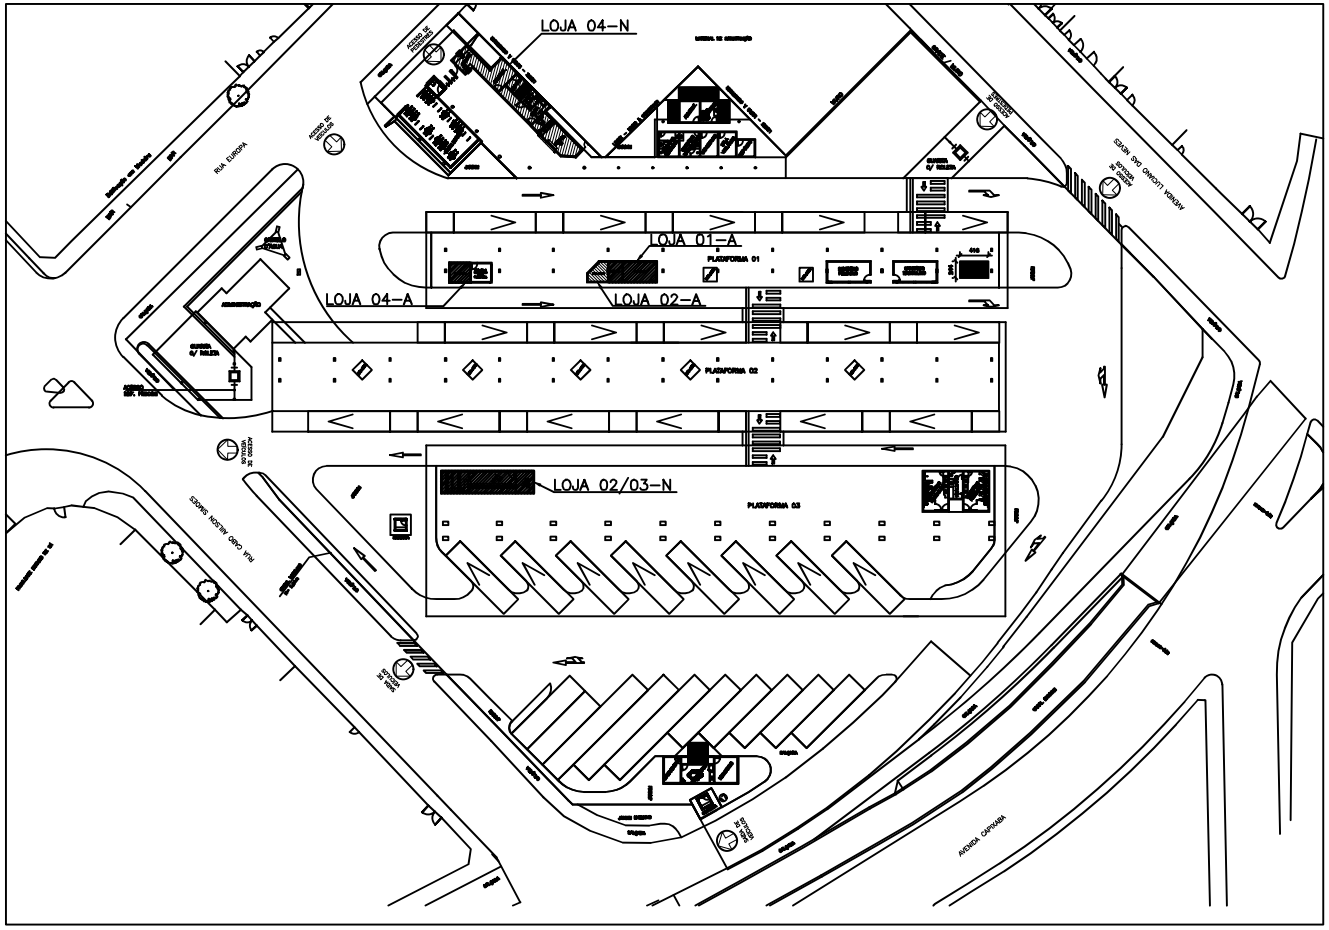

STATUS LOJAS 01 À 04
ESCALA: 1/750

Nº.	DESCRIÇÃO	RESP.	DATA

REVISÃO

LEGENDA
REGULAR
IRREGULAR

CETURBES
GEMAT
TERMINAL VILA VELHA

FOLHA: 01/01
DESENHO: --
AMBIENTE: EXTERNO

PROJETO: STATUS LOJAS 01 À 04

AUTOR: NATALIE CUZZUOL BARBIERI
CREA:
DETALHE: PLANTA BAIXA
DATA: MAIO/2019

2024-3DF2MB - E-DOCS - CÓPIA SIMPLES 03/04/2024 16:20 PÁGINA 1 / 2

INFORMAÇÕES DO DOCUMENTO
Documento capturado em 03/04/2024 16:20:17 (HORÁRIO DE BRASÍLIA - UTC-3)
por JOSÉ CARLOS SEPULCRI NETTO (GERENTE DE MANUTENÇÃO - GEMAT - CETURB - GOVES)
Valor Legal: CÓPIA SIMPLES | Natureza: DOCUMENTO DIGITALIZADO
Conferência: CONFERIDO COM DOCUMENTO CÓPIA SIMPLES EM SUPORTE PAPEL.

A disponibilidade do documento pode ser conferida pelo link: https://e-docs.es.gov.br/d/2024-3DF2MB

2024-3DF2MB - E-DOCS - CÓPIA SIMPLES 03/04/2024 16:20 PÁGINA 2 / 2