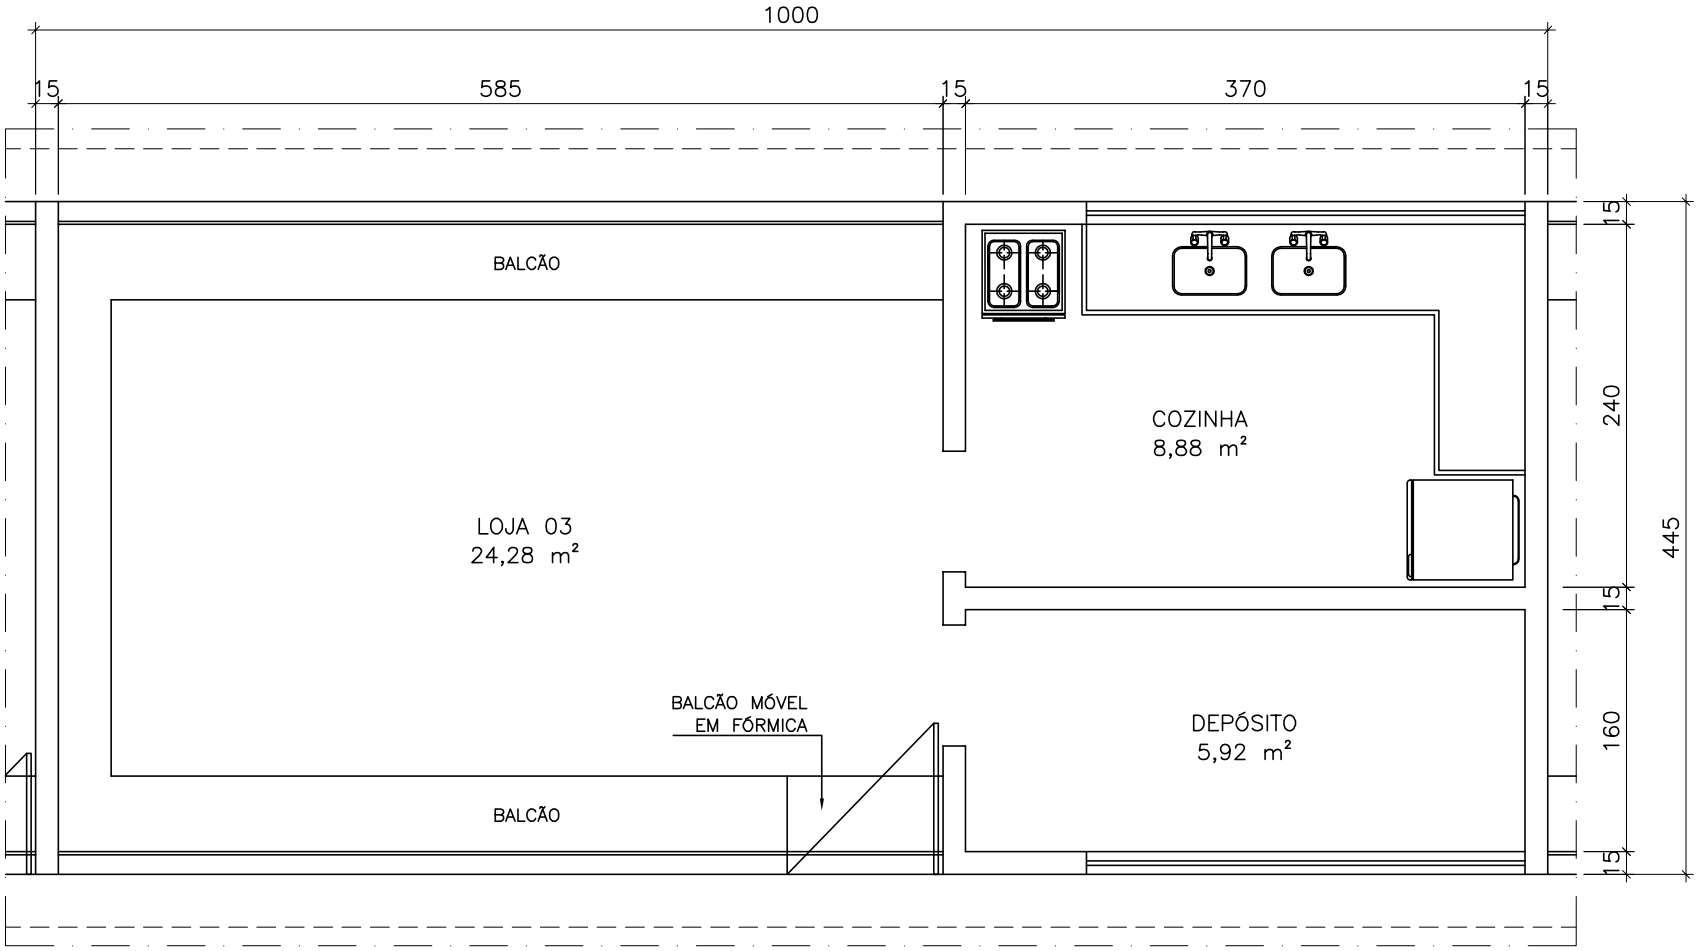


PLANTA BAIXA – LOJA 03

ESCALA: 1/50
ÁREA TOTAL: 43,83 m²

CETURB ES

GEMAT

TERMINAL CAMPO GRANDE

FOLHA:	04/17
NÚMERO:	REV 01
AMBIENTE:	INTERNO
PROJETO:	PLANTA BAIXA – LOJA 03
DESENHO:	NATALIE CUZZUOL BARBIERI
DETALHE:	PLANTA BAIXA
DATA:	AGOSTO/2019