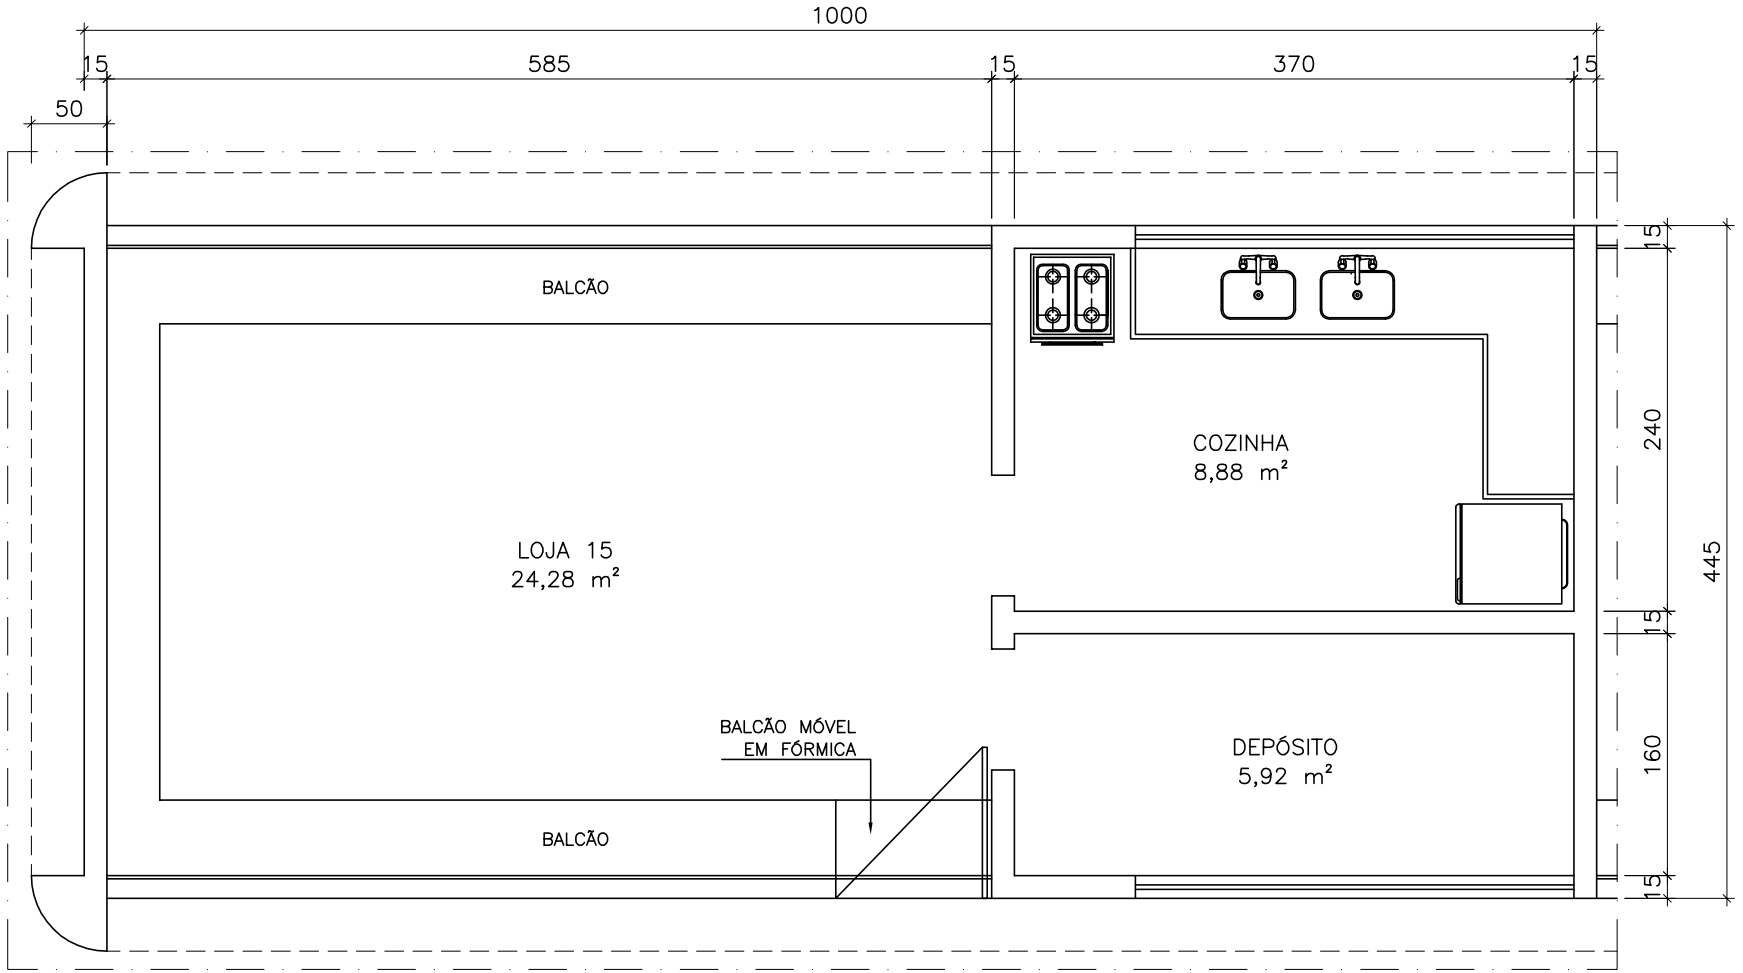


PLANTA BAIXA – LOJA 15

ESCALA: 1/50
ÁREA TOTAL: 44,17 m²

CETURB ES

GEMAT

TERMINAL CAMPO GRANDE

FOLHA: 14/17

NÚMERO: REV 01

PROJETO: PLANTA BAIXA – LOJA 15

AMBIENTE: INTERNO

DESENHO: NATALIE CUZZUOL BARBIERI

DETALHE: PLANTA BAIXA

DATA: AGOSTO/2019