
CETURB ES	GEMAT TERMINAL JARDIM AMÉRICA	FOLHA: 03/05 NÚMERO: -- REVISÃO: INTERNO
PROJETO: PLANTA BAIXA – LOJA 02		
DESENHO: NATALIE CUZZUOL BARBIERI	DETALHE: PLANTA BAIXA	DATA: AGOSTO/2019

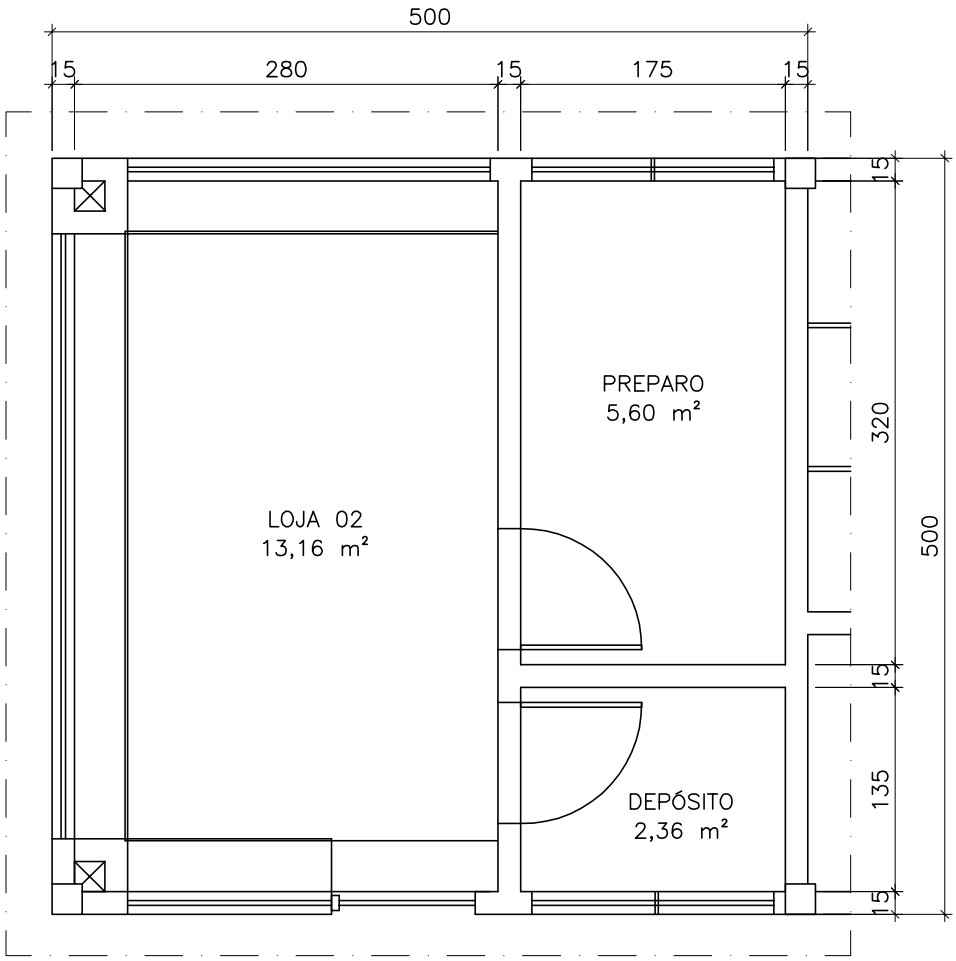

PLANTA BAIXA – LOJA 02

ESCALA: 1/50
ÁREA TOTAL: 24,63 m²