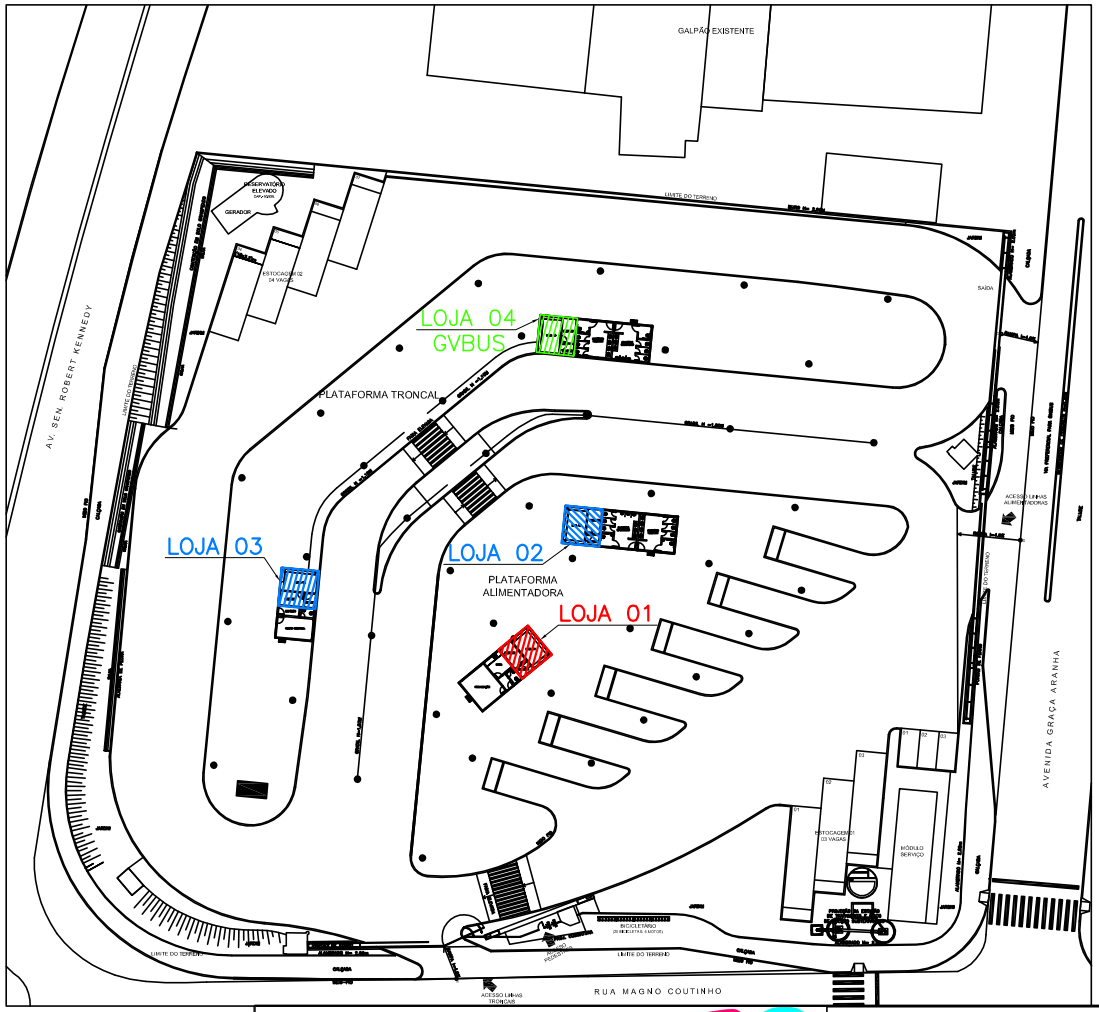


LOCAÇÃO – LOJAS 01 À 04

ESCALA: 1/1000

CETURB ES

GEMAT

TERMINAL SÃO TORQUATO

FOLHA: 01/05

NÚMERO: --

PROJETO: LOCAÇÃO – LOJAS 01 À 04

AMBIENTE: INTERNO

DESENHO: NATALIE CUZZUOL BARBIERI

DETALHE: PLANTA BAIXA

DATA: JUNHO/2020