
CETURB ES	GEMAT TERMINAL SÃO TORQUATO	FOLHA: 04/05
		NÚMERO: --
PROJETO: PLANTA BAIXA – LOJA 03		REVISÃO: INTERNO
DESENHO: NATALIE CUZZUOL BARBIERI	DETALHE: PLANTA BAIXA	DATA: AGOSTO/2019

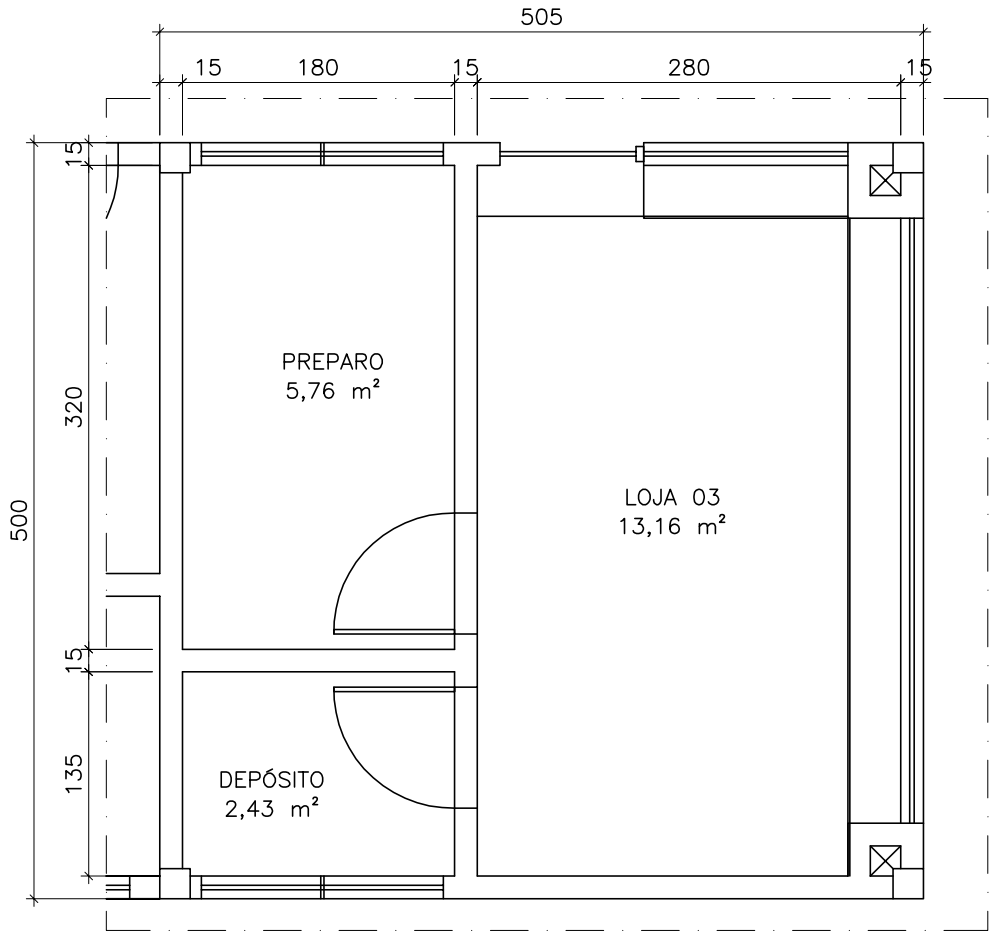

PLANTA BAIXA – LOJA 03

ESCALA: 1/50

ÁREA TOTAL: 24,88 m²