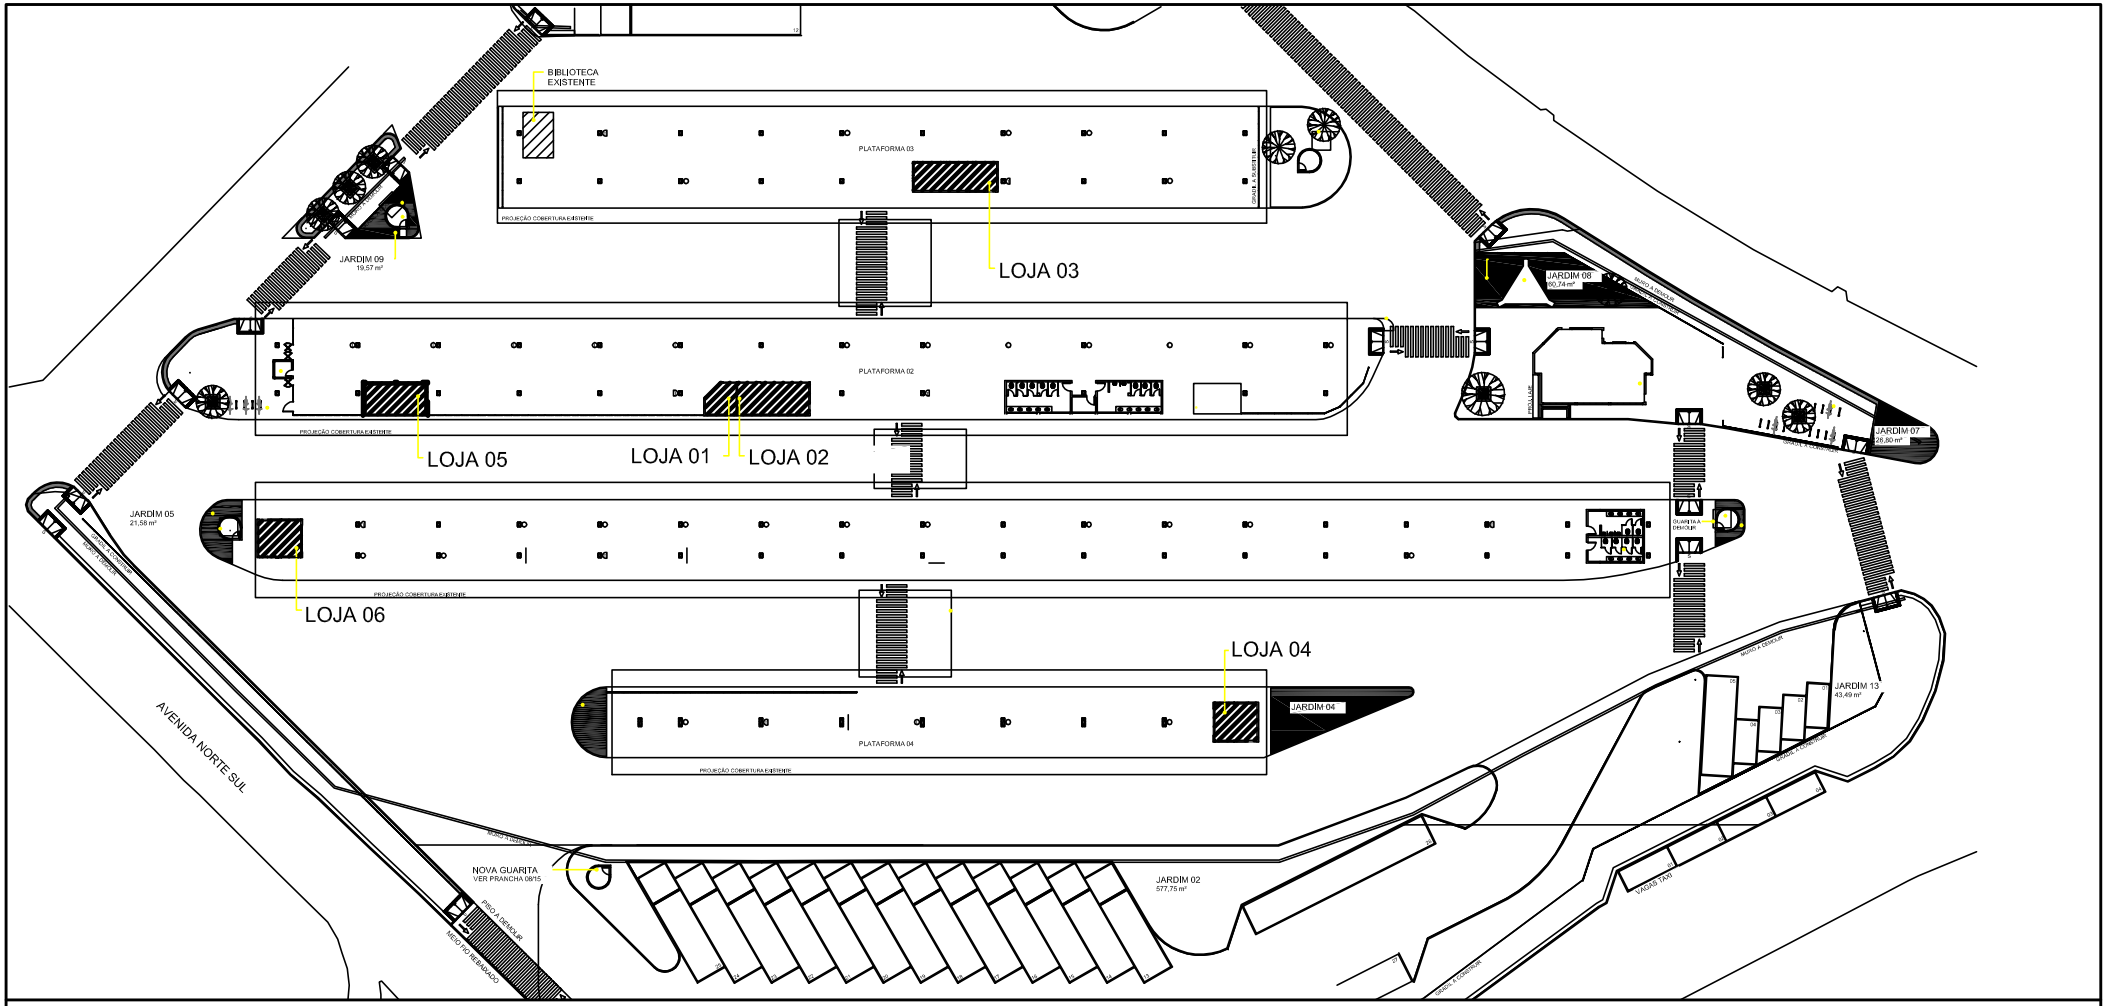


LOCAÇÃO – LOJAS 01 À 06

ESCALA: 1/750

CETURB ES

GEMAT

TERMINAL DE CARAPINA

FOLHA: 01/07

NÚMERO: – –

PROJETO: LOCAÇÃO – LOJAS 01 À 06

AMBIENTE: INTERNO

DESENHO: JOSAN PAIER

DETALHE: PLANTA BAIXA

DATA: OUTUBRO/2016