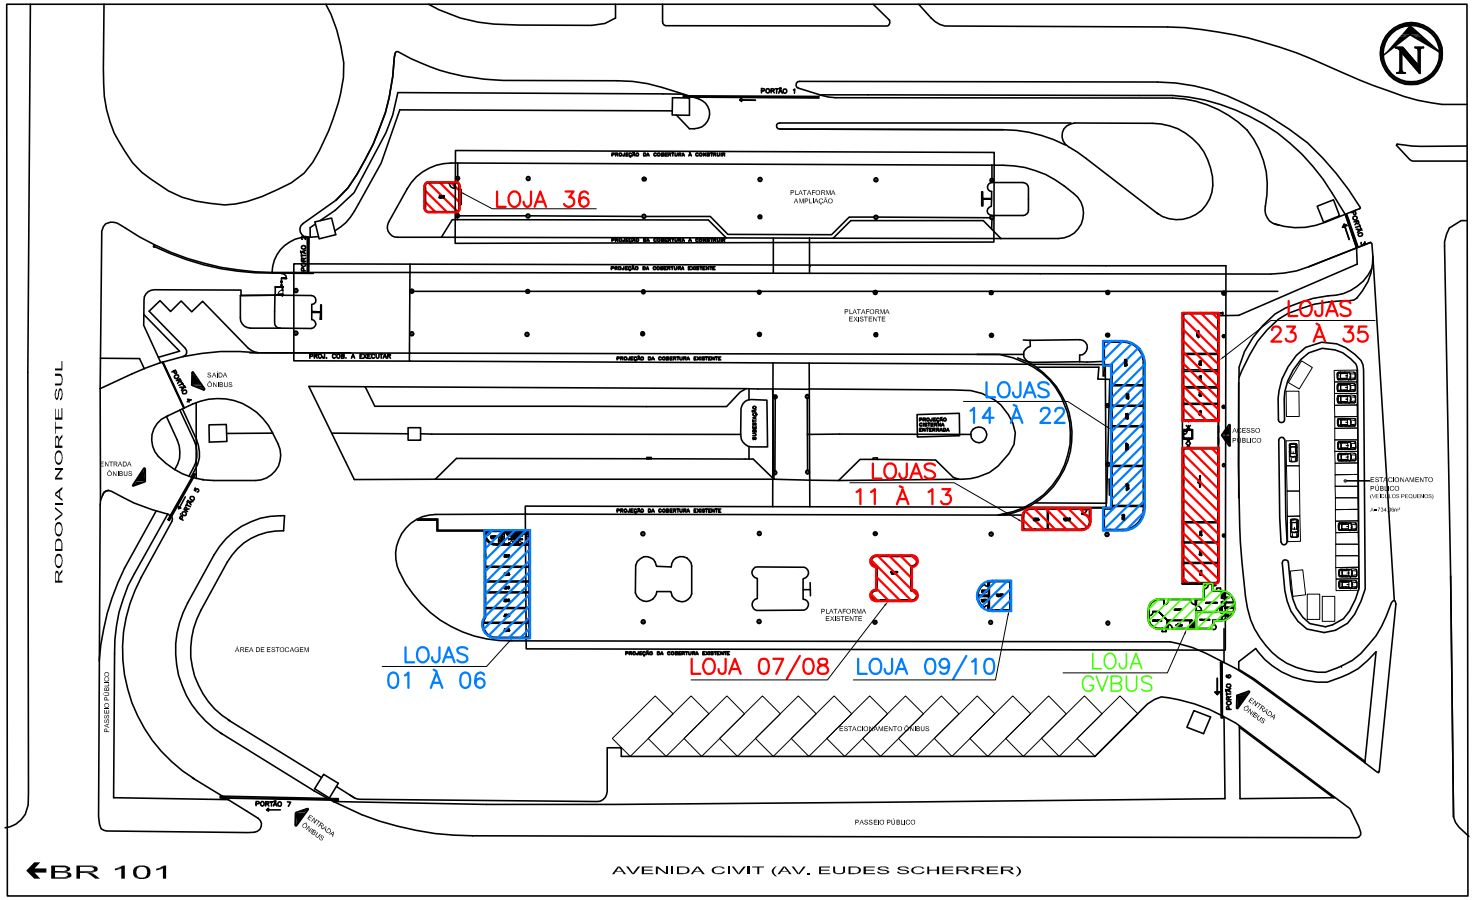


LOCAÇÃO – LOJAS 01 À 36

ESCALA: 1/1500

CETURB ES

GEMAT

TERMINAL DE LARANJEIRAS

FOLHA:	01/29
NÚMERO:	REV 02
AMBIENTE:	INTERNO
PROJETO:	LOCAÇÃO – LOJAS 01 À 36
DESENHO:	NATALIE CUZZUOL BARBIERI
DETALHE:	PLANTA BAIXA
DATA:	DEZEMBRO/2020