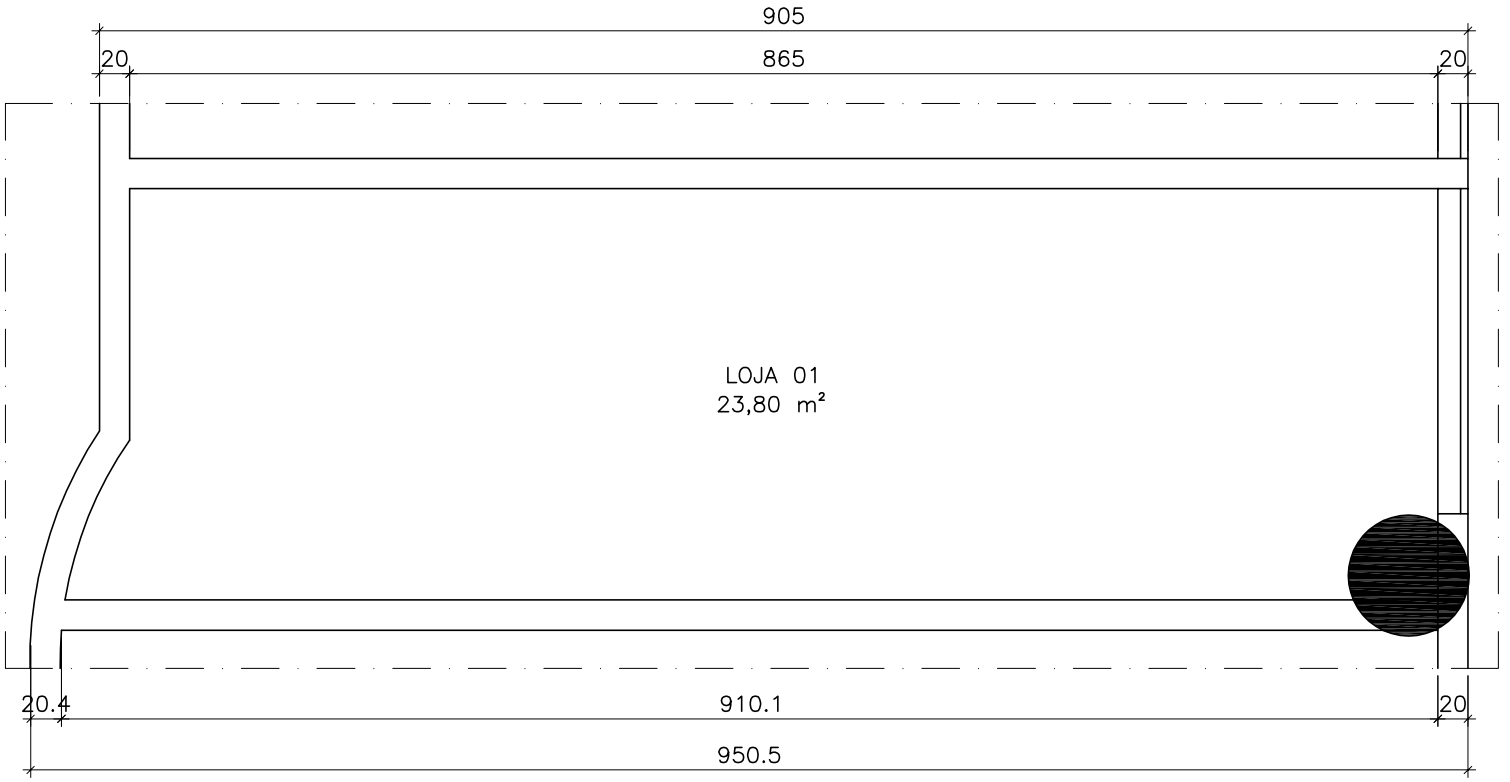


PLANTA BAIXA – LOJA 01

ESCALA: 1/50
ÁREA TOTAL: 26,76 m²

CETURB ES

GEMAT

TERMINAL DE LARANJEIRAS

FOLHA: 02/29

NÚMERO: REV 02

PROJETO: PLANTA BAIXA – LOJA 01

AMBIENTE: INTERNO

DESENHO: NATALIE CUZZUOL BARBIERI

DETALHE: PLANTA BAIXA

DATA: DEZEMBRO/2019