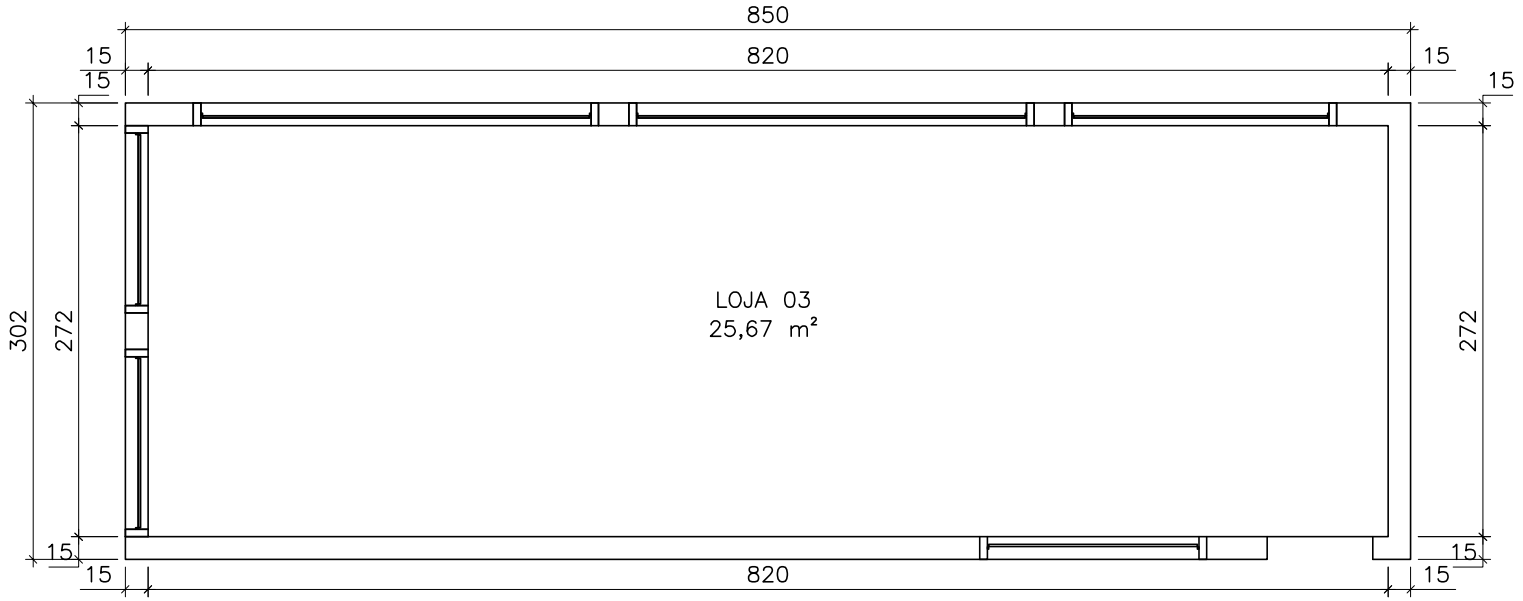


PLANTA BAIXA – LOJA 03

ESCALA: 1/50
ÁREA TOTAL: 25,67 m²

CETURBES

GEMAT

TERMINAL DE CARAPINA

FOLHA: 04/07

NÚMERO: --

PROJETO: PLANTA BAIXA – LOJA 03

AMBIENTE: INTERNO

DESENHO: JOSAN PAIER

DETALHE: PLANTA BAIXA

DATA: NOVEMBRO/2016