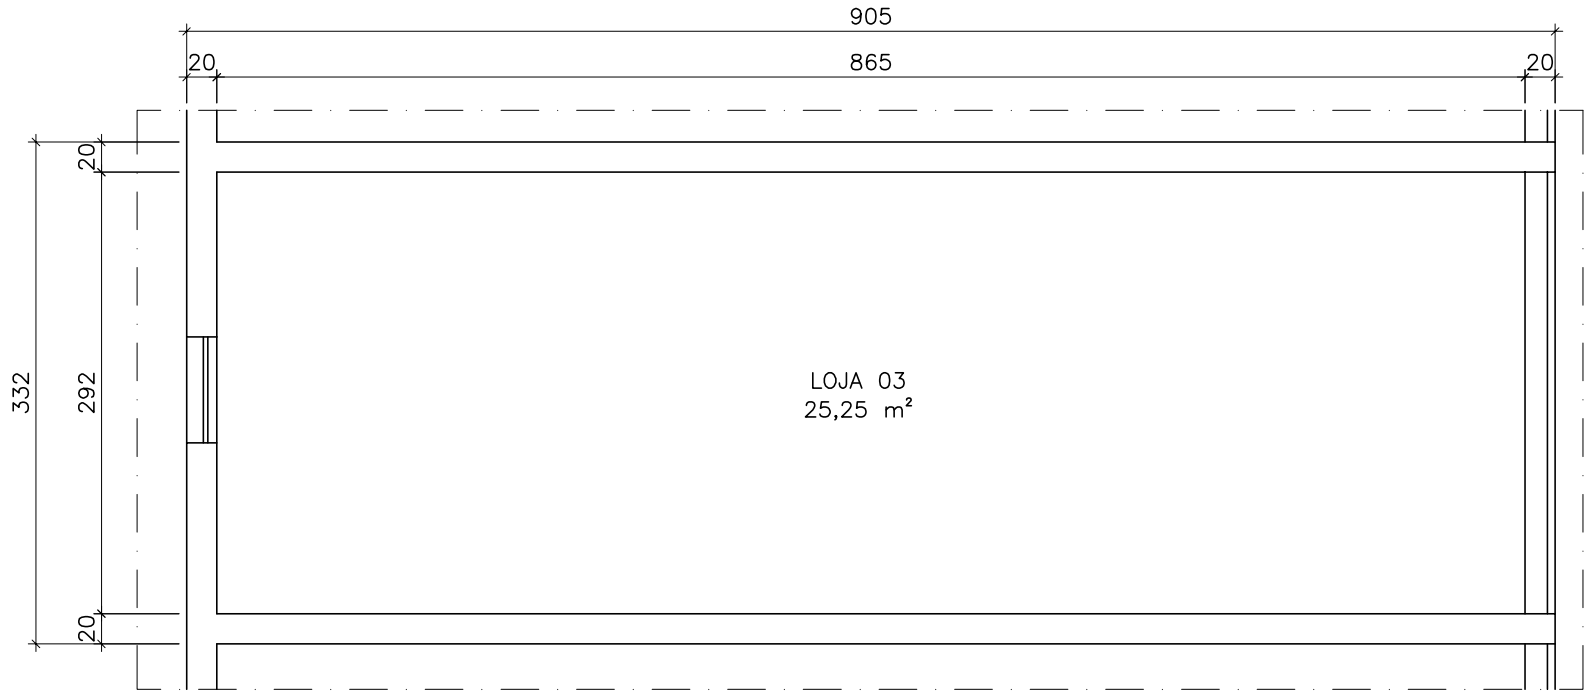


PLANTA BAIXA – LOJA 03

ESCALA: 1/50
ÁREA TOTAL: 28,24 m²

CETURB ES

GEMAT

TERMINAL DE LARANJEIRAS

FOLHA: 04/29

NÚMERO: REV 02

PROJETO: PLANTA BAIXA – LOJA 03

AMBIENTE: INTERNO

DESENHO: NATALIE CUZZUOL BARBIERI

DETALHE: PLANTA BAIXA

DATA: DEZEMBRO/2019