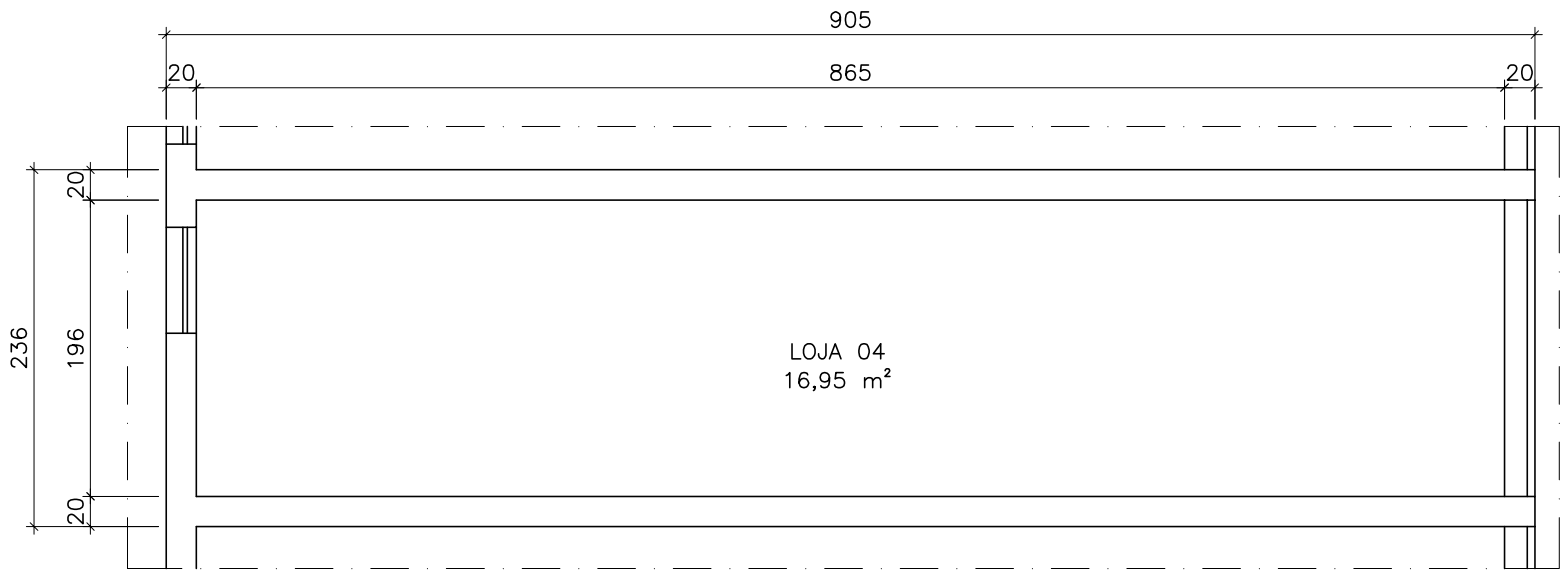


PLANTA BAIXA – LOJA 04

ESCALA: 1/50
ÁREA TOTAL: 19,55 m²

CETURB ES

GEMAT

TERMINAL DE LARANJEIRAS

FOLHA: 05/29

NÚMERO: REV 02

PROJETO: PLANTA BAIXA – LOJA 04

AMBIENTE: INTERNO

DESENHO: NATALIE CUZZUOL BARBIERI

DETALHE: PLANTA BAIXA

DATA: DEZEMBRO/2019