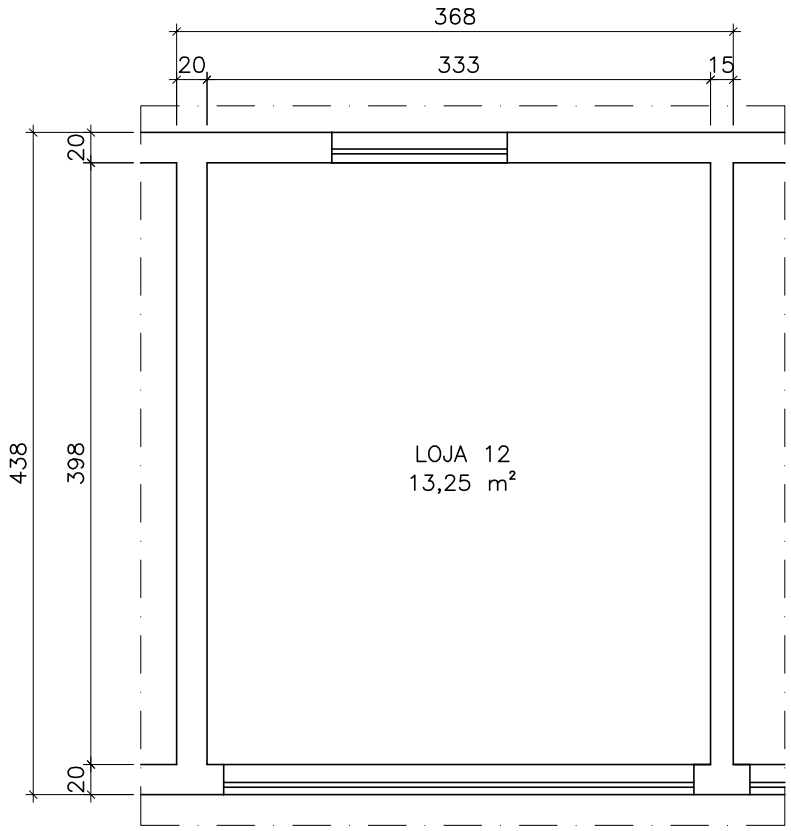


PLANTA BAIXA – LOJA 12

ESCALA: 1/50
ÁREA TOTAL: 15,35 m²

CETURB ES

GEMAT

TERMINAL DE LARANJEIRAS

FOLHA: 11/29

NÚMERO: REV 02

PROJETO: PLANTA BAIXA – LOJA 12

AMBIENTE: INTERNO

DESENHO: NATALIE CUZZUOL BARBIERI

DETALHE: PLANTA BAIXA

DATA: DEZEMBRO/2019