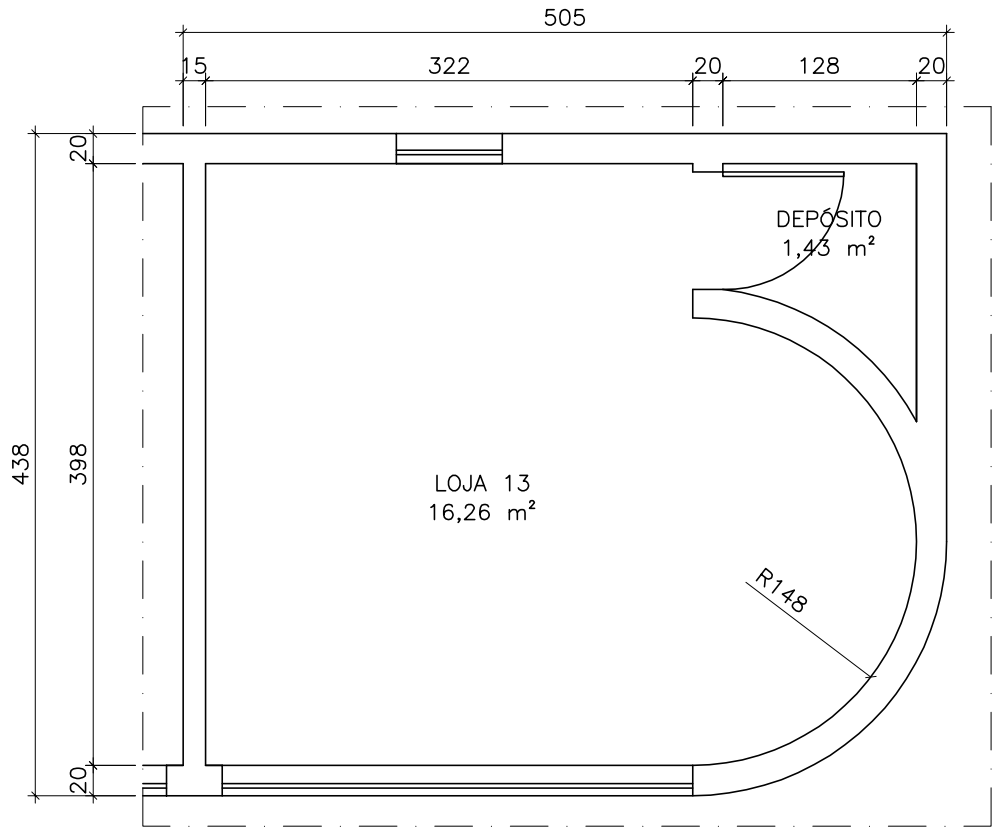


PLANTA BAIXA – LOJA 13

ESCALA: 1/50
ÁREA TOTAL: 21,18 m²

CETURBES

GEMAT
TERMINAL DE LARANJEIRAS

FOLHA: 12/29
NÚMERO: REV 02
AMBIENTE: INTERNO

PROJETO: PLANTA BAIXA – LOJA 13

DESENHO: NATALIE CUZZUOL BARBIERI
DETALHE: PLANTA BAIXA
DATA: DEZEMBRO/2019